



ESTADO DO RIO GRANDE DO SUL
PREFEITURA MUNICIPAL DE PINHEIRO MACHADO
Setor de Licitações

fls	
-----	--

EDITAL DE LICITAÇÃO - PROCESSO LICITATÓRIO nº 165/2021

MODALIDADE - TOMADA DE PREÇOS

ABERTURA DA PROPOSTA: 05/10/2021

HORA: 10:00h

Local: Setor de Licitações, Rua Nico de Oliveira, 763, Pinheiro Machado - RS.

Valor Total máximo da Contratação: R\$ 312.853,55 (trezentos e doze mil oitocentos e cinquenta e três Reais e cinquenta e cinco centavos).

Área Fiscalizadora: Setor de Engenharia da Prefeitura Municipal de Pinheiro Machado.

Convênio 899890/2020 – Ministério do Desenvolvimento Regional

1 PREÂMBULO

1.1 O PREFEITO MUNICIPAL DE PINHEIRO MACHADO, RS, no uso de suas atribuições legais e de conformidade com a Lei 8.666/93, TORNA PÚBLICO para conhecimento dos interessados, que as **10:00** horas do dia **05 de outubro de 2021**, no Setor de Licitações desta Prefeitura, localizada na Rua Nico de Oliveira, 322, se reunirá a Comissão de Licitações, designada por Portaria, com a finalidade de receber documentos de habilitação e propostas, do Processo Licitatório nº. 165/2021, do tipo MENOR PREÇO, o qual visa a contratação de empresa para execução por empreitada global, com fornecimento de material e da mão de obra, para pavimentação da Rua João Pereira Madruga, conforme projetos, memoriais descritivos, cronograma físico financeiro, planilhas de orçamentos que são partes integrantes deste Edital.

Poderão participar as empresas do ramo pertinente ao objeto ora licitado, cadastradas no Município, ou que apresentarem toda documentação necessária para cadastro até o dia fixado neste Edital.

1.2 O prazo para o recebimento dos envelopes Nº. 01 - “DOCUMENTAÇÃO” e Nº. 02 - “PROPOSTA DE PREÇOS” será até às 10:00hs do dia 05/10/2021 no SETOR DE LICITAÇÕES, localizado na Prefeitura Municipal.

1.3 O início da abertura do ENVELOPE Nº. 01 - “DOCUMENTAÇÃO” dar-se-á às 10:00hs do dia no local acima citado.

1.4 A abertura do envelope Nº. 02 - “PROPOSTA DE PREÇOS”, dar-se-á no mesmo dia e local, ficando condicionada à habilitação e/ou a desistência expressa de interposição de recursos de todos os participantes, conforme determina o inciso III, do artigo 43, da Lei Federal nº 8.666/93 e suas atualizações;

2 SUPORTE LEGAL

2.1 A presente licitação será regida pela Lei Federal nº 8.666/93 e suas posteriores atualizações, Lei Complementar nº 123/2006, Lei Complementar 147/2014 e suas alterações posteriores e Lei nº 8.078/90 - Código de Defesa do Consumidor.

3 DO OBJETO

3.1 Contratação de empresa para execução, em regime de EMPREITADA GLOBAL, incluindo material e mão-de-obra, para pavimentação da Rua João Pereira Madruga.

3.2 Os projetos básico e executivo, com todas as suas partes, plantas baixa, memorial descritivo e demais especificações, o cronograma físico financeiro de obra, os orçamentos estimados detalhados em planilhas de quantitativos e preços unitários, e que constituem este edital, poderão ser obtidos e/ou examinados no site www.pinheimomachado.rs.gov.br ou na Prefeitura Municipal de Pinheiro Machado/RS no setor de licitações.

3.3 Pavimentação em blocos de concreto intervalados de 16 faces – 8cm da Rua João Pereira Madruga, localizadas no município de Pinheiro Machado. O trecho escolhido compreende uma área de assentamento de blocos intervalados de 1593,59 m², 405,52m de meio fio, execução de 640,50 m² de calçadas em concreto simples com largura não inferior a 1,20m e espessura de 08cm, 103,03 m² de concreto armado com 08 de espessura e ainda execução de 12 bocas de lobo e assentamento de 217,84m de tubos para escoamento pluvial.

4 DO PRAZO DE EXECUÇÃO DAS OBRAS



fls

ESTADO DO RIO GRANDE DO SUL
PREFEITURA MUNICIPAL DE PINHEIRO MACHADO
Setor de Licitações

4.1 O prazo de execução da obra será de até 03 (três) meses, contados da data da autorização formal de início de obra, após a assinatura do contrato.

5 CONDIÇÕES ESPECÍFICAS

5.1 Todos os funcionários utilizados na execução dos serviços deverão possuir os EPIS – exigidos pela legislação trabalhista, não respondendo ao Município por quaisquer ônus decorrentes de acidentes de trabalho que por ventura possam ocorrer.

6 DA VIGÊNCIA CONTRATUAL

6.1 A vigência do contrato a ser firmado com a LICITANTE VENCEDORA será 12(doze) meses, contados a partir da data da ordem de início de obra, após a assinatura do Contrato, podendo ser prorrogado, respeitadas as determinações do artigo 57, seus incisos e parágrafos, da Lei Federal n.º 8.666/93 e suas posteriores atualizações.

7 CONDIÇÕES E RESTRIÇÕES DE PARTICIPAÇÃO

7.1 CONDIÇÕES:

7.1.1 Esta licitação está aberta a todas as empresas que se enquadrem no ramo de atividades pertinentes ao objeto desta Tomada de Preços, e que atendam às condições exigidas no presente Edital e satisfaçam as exigências legais.

7.2 RESTRIÇÕES:

7.2.1 Aplica-se às presentes restrições, no que couber, o disposto no artigo 9º, seus incisos e parágrafos, da Lei Federal nº 8.666/93 e suas posteriores atualizações, bem como constituem impedimentos à participação na presente licitação:

- a) suspensão do direito de licitar pela Prefeitura Municipal de PINHEIRO MACHADO/RS ou por outro órgão da Administração Pública, no prazo e nas condições do impedimento;
- b) atuar em ramo divergente de atividade relacionada ao objeto deste Edital;
- c) ter sido declarada como inidônea pelo MUNICÍPIO DE PINHEIRO MACHADO/RS, ou outro órgão ou entidade da Administração Pública;
- d) estar em regime de concordata, em processo de falência ou em processo de recuperação judicial, sob concurso de credores, em dissolução ou em liquidação;
- e) a reunião de empresas em consórcio, ainda que controladoras, coligadas ou subsidiárias entre si;
- f) ser servidor de qualquer órgão ou entidade vinculada ao Município de Pinheiro Machado/RS, bem como de empresa da qual tal servidor seja sócio, dirigente ou responsável técnico;
- g) ter contrato rescindido com Órgão da Administração Pública direta ou indireta, por inadimplência.

8 DO PROCEDIMENTO LICITATÓRIO

8.1 Os envelopes lacrados da documentação e da proposta financeira, serão abertos, em sessão pública, na data e hora mencionadas neste Edital (item 1), pela Comissão Permanente de Licitações CPL, a qual procederá à abertura do envelope nº 01, examinando e rubricando as folhas.

8.2 Depois de examinados pela CPL, os documentos serão franqueados aos representantes qualificados das licitantes, que poderão examiná-los, rubricá-los e fazer observações e/ou impugnações.

8.3 Tais observações e/ou impugnações serão devidamente registradas em Ata, reservando-se, no entanto, à CPL, o direito de levá-las ou não em consideração.

8.4 Depois disso, a CPL estabelecerá a data da sessão pública, que poderá ser no mesmo dia, quando informará sobre a habilitação preliminar das licitantes.

8.5 Havendo a renúncia expressa de todas as licitantes quanto ao prazo recursal, ou decorrido este prazo sem interposição de recursos, a CPL poderá proceder à abertura do envelope nº 02 das empresas consideradas habilitadas.

8.6 Satisfeitas às exigências legais, as propostas serão abertas e se dará vista às licitantes, devendo todas as folhas ser rubricadas pela CPL e pelos representantes das empresas presentes.



fls

ESTADO DO RIO GRANDE DO SUL
PREFEITURA MUNICIPAL DE PINHEIRO MACHADO
Setor de Licitações

8.7 No que concerne às propostas poderão os licitantes presentes manifestar-se, mediante registro em Ata de observações e/ou impugnações, as quais a CPL se reserva o direito de examinar, levando-as ou não em consideração.

8.8 Em hipótese alguma, será admitida qualquer alteração e/ou inclusão no conteúdo dos documentos de habilitação ou da proposta de preços.

8.9 O envelope de proposta financeira, que, por qualquer motivo, não seja aberto pela CPL, ficará em poder do Departamento de Licitações, pelo prazo de 30 (trinta) dias, contado da homologação da licitação, devendo a licitante retirá-lo após aquele período, no prazo de 05 (cinco) dias úteis, sob pena de inutilização.

9 DO LOCAL, DIA E HORÁRIO DA ABERTURA DOS ENVELOPES

9.1 Os envelopes deverão ser entregues na Prefeitura Municipal, Setor de Licitações, sito na Rua Nico de Oliveira, 763. A abertura dos envelopes se dará no dia 05/10/2021, às 10:00 horas.

9.2 A abertura dos envelopes acontecerá no prédio da Prefeitura Municipal de Pinheiro Machado-RS, Setor de Licitações.

10 DA APRESENTAÇÃO DOS ENVELOPES “DOCUMENTAÇÃO” E “PROPOSTA DE PREÇOS”

10.1 No dia, hora e local, indicados no preâmbulo deste Edital, as LICITANTES deverão apresentar junto ao expediente do Setor de Licitações, da PREFEITURA, simultaneamente, a documentação concernente à habilitação, classificação e à proposta de preços, em 02 (dois) envelopes distintos, devidamente lacrados, contendo externamente, os seguintes dizeres:

AO MUNICIPIO DE PINHEIRO MACHADO -RS
EDITAL Nº 165/2021 - TOMADA DE PREÇOS
ENVELOPE Nº. 01 - DOCUMENTAÇÃO
PROPONENTE (RAZÃO SOCIAL E CNPJ)

AO MUNICIPIO DE PINHEIRO MACHADO -RS
EDITAL Nº 165/2021 - TOMADA DE PREÇOS
ENVELOPE Nº. 02 - PROPOSTA FINANCEIRA
PROPONENTE (RAZÃO SOCIAL E CNPJ)

11 CREDENCIAMENTO

11.1 Se as LICITANTES enviarem representantes que não sejam sócios-gerentes ou diretores, faz-se necessário o credenciamento escrito em papel timbrado com firma reconhecida (Anexo IV) ou instrumento público (Procuração), com menção expressa de que lhes conferem amplos poderes, inclusive para recebimento de intimações e decisão sobre a desistência ou não de recursos contra a habilitação ou inabilitação.

11.2 A não apresentação do credenciamento não implica na inabilitação das LICITANTES, mas as impede de manifestar-se e discordar das decisões tomadas pela Comissão Permanente de Licitação na sessão de abertura dos envelopes.

11.3 Caso as LICITANTES não pretendam enviar pessoas credenciadas ou procuradores, conforme o item 11.1, para representá-las na abertura dos envelopes, as mesmas poderão apresentar declaração em impresso timbrado e firmado por seu representante legal, com firma reconhecida, de que desistem formalmente de qualquer recurso contra sua inabilitação ou contra a habilitação das demais LICITANTES.

11.4 Os documentos referidos nos itens 11.1 e 11.3 deverão ser apresentados fora do Envelope Nº. 01 - “DOCUMENTAÇÃO”.

11.5 Se representada diretamente, por meio de dirigente, proprietário, sócio ou assemelhado, deverá apresentar, fora do Envelope nº. 01 - Documentação:

a) Cópia do respectivo Estatuto ou Contrato Social em vigor, devidamente registrado;



fls

ESTADO DO RIO GRANDE DO SUL
PREFEITURA MUNICIPAL DE PINHEIRO MACHADO
Setor de Licitações

- b) Documento de eleição de seus administradores, em se tratando de sociedade comercial ou de sociedade por ações;
- c) Inscrição do ato constitutivo, acompanhado da prova de diretoria em exercício, no caso de sociedade civil;
- d) Decreto de autorização, no qual estejam expressos seus poderes para exercer direitos e assumir obrigações em decorrência de tal investidura e para prática de todos os demais atos inerentes ao certame, em se tratando de empresa ou sociedade estrangeira em funcionamento no País;
- e) Registro comercial, se empresa individual.

f) Cópia do documento de identidade ou carteira de motorista (acompanhada da original ou autenticada);
11.6 Se representada por Procurador, deverá apresentar, fora do Envelope nº. 01 - Documentação:

a) Instrumento público ou particular de procuração, este com a firma do outorgante reconhecida, em que constem os requisitos mínimos previstos no art. 654, § 1º, do Código Civil, em especial o nome da empresa outorgante e de todas as pessoas com poderes para a outorga de procuração, o nome do outorgado e a indicação de amplos poderes para assinar e receber documentos perante a Administração Municipal, com referência expressa a presente licitação, inclusive para recebimento de intimações e poderes para desistir de recursos contra habilitação ou inabilitação, classificação ou desclassificação.

b) Cópia do documento de identidade ou carteira de motorista do outorgante e do outorgado.

11.7 A falta da procuração e/ou dos documentos de identificação descritos neste Edital não implica em inabilitação do licitante ou desclassificação das propostas. Contudo, o licitante ficará sem representante perante a CPL, não podendo se manifestar, rubricar documentos, bem como praticar os demais atos de um mandatário.

11.8 Somente será admitida a participação de um único representante do licitante na sessão de abertura. As demais pessoas presentes não poderão pronunciar-se, exceto os membros da Comissão de licitação e os Técnicos (Assessoramento Técnico).

11.9 A inversão dos documentos no interior dos envelopes, ou seja, a colocação da proposta comercial no envelope dos documentos de habilitação e vice-versa, acarretará exclusão sumária da licitante do certame.

12 DA HABILITAÇÃO

12.1. Dentro do Envelope nº 01 - DOCUMENTAÇÃO, deverão estar contidos, obrigatoriamente, sob pena de inabilitação, os documentos a seguir relacionados:

I. Declaração de idoneidade e de inexistência de fatos impeditivos à participação da empresa no certame, conforme Anexo III.

II. Declaração de desistência do prazo recursal, se considerada habilitada, referente à fase da habilitação e a fase da proposta financeira (ITEM OPCIONAL). Serve somente para agilizar o andamento da licitação, caso a empresa não se faça representar no ato de abertura dos envelopes;

12.1.1 DOCUMENTAÇÃO RELATIVA À HABILITAÇÃO JURÍDICA

a) Certificado de Registro Cadastral de Fornecedor, emitido pela Prefeitura Municipal de Pinheiro Machado

12.1.1.1 Somente serão habilitadas as licitantes que apresentarem, além de toda a documentação exigida, ramo pertinente ao objeto desta licitação no seu objeto social.

12.1.2 DOCUMENTAÇÃO RELATIVA À QUALIFICAÇÃO TÉCNICA

a) Certidão de registro da empresa e do(s) responsável(is) técnico(s) na entidade profissional competente, com atribuição para execução dos serviços, objeto do edital, sendo que os certificados expedidos por Conselhos de outras regiões, cuja circunscrição não seja do Rio Grande do Sul, deverão receber o visto do CREA-RS / CAU/RS.

b) Atestado de capacitação técnica em nome do responsável técnico, registrado na entidade profissional competente e acompanhado pela respectiva Certidão de Acervo Técnico (CAT), fornecido por pessoa jurídica de direito público ou privado, de que executou, satisfatoriamente, contrato com objeto compatível ao ora licitado.

b.1) Deverá ser juntada a Certidão de Acervo Técnico emitida pelo CREA/CAU:



fls

ESTADO DO RIO GRANDE DO SUL
PREFEITURA MUNICIPAL DE PINHEIRO MACHADO
Setor de Licitações

b.2) A comprovação de vinculação do profissional detentor do acervo Técnico deverá atender um dos seguintes requisitos:

-Empregado: cópia da ficha ou livro de registro de empregado, ou ainda, cópia atualizada da Carteira de Trabalho e Previdência Social -CTPS;

-Sócio: Contrato Social, devidamente registrado no órgão competente;

-Diretor: cópia do Contrato Social, em se tratando de firma Individual ou limitada, ou cópia da ata de eleição devidamente publicada na imprensa, em se tratando de sociedade anônima;

-Responsável Técnico: cópia da Certidão expedida pelo Conselho de Classe competente da Sede ou Filial da Licitante, onde conste o registro do profissional como Responsável Técnico.

c) Atestado de capacidade técnica em nome da licitante, fornecido por pessoa jurídica de direito público ou privado, de que executou, satisfatoriamente, contrato com objeto compatível ao ora licitado.

C1) considera-se compatível o objeto cuja complexidade tecnológica seja similar ao objeto licitado e sua execução guarde proporcionalidade entre a área executada e o período utilizado para tanto. O item de maior relevância técnica e de valor significativo da obra licitada é pavimentação.

c2) a prova de capacitação técnica da empresa e do responsável técnico pode se dar em atestados separados ou em um único documento.

c.3) não será aceito atestado de obra inacabada ou executada parcialmente;

c.4) a licitante deverá, para o atestado de capacidade técnica apresentado, caso não conste no respectivo atestado, indicar a empresa ou órgão que o emitiu, bem como o endereço, telefone, fax e e-mail do responsável pela emissão do(s) atestado(s), de modo a permitir eventual vistoria por parte de técnicos do Município nas obras indicadas nos atestados de capacidade técnica; esse atestado deverá ser apresentado em papel timbrado da empresa/órgão declarante;

c.5) não será aceito atestado de capacidade técnica emitido pela própria licitante, ou em nome de outra empresa que esteja, de qualquer forma, vinculada societariamente a um mesmo grupo de pessoas físicas ou jurídicas, participantes desta licitação;

c.6) em relação ao atestado de capacidade técnica deverá ser considerado o seguinte:

c.6.1) será aceito tão somente atestado de capacitação técnico-operacional, emitido em nome da empresa licitante; caso tenha havido alteração na razão social, e o atestado de capacidade técnica tenha sido com o nome anterior da empresa, esta deverá anexar à documentação cópia da respectiva alteração contratual, devidamente autenticada pela Junta Comercial;

d) Atestado de visita técnica, conforme ANEXO XI, para que a Empresa Licitante possa conhecer seu ambiente físico, roteiro, dimensionar os serviços, verificar suas condições técnicas, planejar a execução do objeto desta licitação e formular proposta, ou declaração, assinada pelo responsável técnico da licitante, de pleno conhecimento do objeto, conforme anexo XII.

d1) A visita técnica deverá ser feita, junto a Prefeitura Municipal de PINHEIRO MACHADO/RS, com o Engenheiro Paulo Siga Thomaz, mediante agendamento prévio, ou através do e-mail : convenios@pinheirimachado.rs.gov.br, devendo o representante da empresa comparecer com responsável técnico pertencente ao quadro de funcionários da empresa.

e) Declaração firmada pelo representante legal da empresa, e pelo responsável técnico vinculado à mesma, de que conhecem o local onde se realizarão os serviços da obra e que não foram observados erros, omissões ou discrepâncias nas peças que compõem o Edital.

f) Declaração de garantia pela obra, de no mínimo 05 (cinco) anos;

parágrafo primeiro: As fotocópias apresentadas deverão estar autenticadas pelo tabelião em cartório ou por servidor desta Prefeitura, um dia antes da abertura dos envelopes.

12.1.3 DOCUMENTAÇÃO RELATIVA À QUALIFICAÇÃO ECONÔMICO FINANCEIRA

12.1.3.4 Certidão Negativa de Falência e Concordata, expedida pelo Fórum da Comarca em que estiver estabelecida a empresa, em vigor.

12.1.4 DECLARAÇÕES



fls

ESTADO DO RIO GRANDE DO SUL
PREFEITURA MUNICIPAL DE PINHEIRO MACHADO
Setor de Licitações

12.1.4.1 Declaração de que observa a vedação do inciso XXXIII do art. 7.º da Constituição Federal, estando em situação regular perante o ministério do Trabalho, conforme Anexo V.

12.2 Em sendo ME, EPP, MEI que se enquadre na receita de ME ou EPP, declaração firmada pelo representante legal da empresa e pelo contador, de que se enquadra como microempresa, ou empresa de pequeno porte, sob pena de ser desconsiderada tal condição. (SOMENTE PARA LICITANTES NESTA CONDIÇÃO)

a) Quando da participação de Microempresas ME, Empresas de Pequeno Porte EPP, serão adotados os critérios estabelecidos nos artigos 42 a 45 da Lei Complementar nº 123/06, Lei Complementar 147/2014 e alterações posteriores, descritos no item 18 do Edital.

13 DO JULGAMENTO DOS DOCUMENTOS DE HABILITAÇÃO

13.1. Em nenhuma hipótese serão recebidos envelopes após o prazo estabelecido no Preâmbulo neste Edital.

13.2. Serão abertos primeiramente os envelopes contendo os documentos de habilitação dos licitantes e a COMISSÃO PERMANENTE DE LICITAÇÃO, caso julgue necessário, poderá suspender a reunião para analisar os documentos e julgar a habilitação, marcando, e notificando acerca da nova data e horário em que voltará a reunir-se.

13.3 Com base nos documentos apresentados, a CPL inabilitará a licitante que deixar de apresentar qualquer documento exigido no Edital, ou fazê-lo de maneira incompleta ou incorreta, em desacordo com este Edital, ou com validade vencida, salvo os pressupostos contidos na LC 123/06, LC 147/2014 e alterações posteriores ou ainda qualquer outro vício que o invalide.

13.4 A proponente inabilitada ficará impedida de participar da etapa subsequente do procedimento licitatório.

13.5. Ocorrendo a hipótese prevista no item anterior, todos os documentos e os envelopes contendo as propostas, devidamente fechados, serão rubricados pelos membros da CPL e Licitantes presentes, ficando em poder da CPL até que seja julgada a habilitação.

13.6. A CPL manterá em seu poder as propostas dos licitantes inabilitados, com os envelopes fechados e devidamente rubricados. Após o término do período recursal ou após a desistência em interpor recurso, expressa em ata assinada por todos os licitantes, as mesmas serão devolvidas aos licitantes inabilitados. Caso não sejam retirados no prazo estipulado no item 8.9 os envelopes serão inutilizados.

13.7. Em não havendo licitante inabilitado ou havendo expressa manifestação de vontade quanto a não interposição de recurso por parte destes, proceder-se-á na imediata abertura dos envelopes contendo as propostas das empresas habilitadas, que serão rubricadas pelos membros da CPL e representantes presentes.

13.8. Uma vez abertas as propostas, não serão admitidos cancelamentos, retificações de preços ou alterações nas condições estabelecidas.

13.9. Das reuniões para recebimento e abertura dos documentos de habilitação e propostas, serão lavradas atas circunstanciadas que mencionarão todos os licitantes, as impugnações feitas e demais ocorrências que interessarem ao julgamento da licitação, reservando-se, porém, a COMISSÃO PERMANENTE DE LICITAÇÃO, o direito de levá-las ou não em consideração, devendo as atas serem assinadas pelos seus membros e por todos os licitantes presentes.

14 DA INABILITAÇÃO

14.1 Será(ão) inabilitada(s) a(s) LICITANTE(S) que:

- a) Não apresentarem a documentação estabelecida no item 12 do presente Edital; e,
- b) Não obedecer(em) às demais condições constantes neste Edital para sua habilitação no certame;

15 DA PROPOSTA

15.1 Deverá ser apresentado no Envelope nº. 02 o seguinte:

15.1.1 A proposta, cujo prazo de validade mínimo é fixado pela Administração em 60 (sessenta) dias, poderá ser preenchida em folha timbrada própria da Empresa. Deverá ser redigida em linguagem clara, sem emendas rasuras ou entrelinhas, identificada e assinada na ultima pagina e rubricada nas demais pelo representante legal da proponente.



fls

ESTADO DO RIO GRANDE DO SUL
PREFEITURA MUNICIPAL DE PINHEIRO MACHADO
Setor de Licitações

15.1.2 A proposta deverá conter o preço e condições de pagamento em um Cronograma Físico-Financeiro que deverá ser assinado por responsável técnico habilitado pelo CREA, onde conste as etapas a serem executadas, o período de execução e o valor correspondente a cada etapa, o valor total da obra, indicado em moeda nacional, onde deverão estar incluídas quaisquer vantagens, abatimentos, impostos, taxas e contribuições sociais, obrigações trabalhistas, previdenciárias, fiscais e comerciais, que eventualmente incidam sobre a operação

15.1.2.1: Serão considerados, para fins de julgamento, os valores constantes no preço unitário, no máximo, DUAS CASAS decimais após a vírgula, sendo desprezadas as demais, se houver, também em eventual contratação.

15.1.3. Serão desclassificadas as propostas com valores acima de : R\$ 312.853,55 (trezentos e doze mil oitocentos e cinquenta e três Reais e cinquenta e cinco centavos), de acordo com projeto técnico.

15.1.4. Cronograma físico-financeiro, ou de desempenho assinado pelo responsável técnico da licitante, cujo nome, título e registro no CREA/CAU, deverá constar de maneira legível e clara no documento.

15.1.5. Planilha orçamentária que subsidiou o preço unitário.

15.1.6 Planilha especificando o BDI.

15.2 Quaisquer inserções na proposta que visem modificar, extinguir ou criar direitos, sem previsão no edital, serão tidas como inexistentes, aproveitando-se a proposta no que não for conflitante com o instrumento convocatório.

Deverá ser apresentado, juntamente no envelope da Proposta, as seguintes declarações:

a) de que os serviços previstos são suficientes, nos aspectos quantitativos e financeiros, para a execução da integralidade das obras, nada havendo a postular após a contratação em relação aos mesmos.

b) de que manterá responsável técnico na obra;

c) de que responsabiliza-se pela execução dos serviços e pela fiel observância das especificações técnicas ;

d) de que executará a obra num prazo máximo de 03 (três) meses, de conformidade com o cronograma físico-financeiro contados da autorização para início das obras fornecido pelo Prefeito Municipal.

e) que no caso de ser julgada vencedora, a pessoa abaixo identificada irá assinar o contrato (indicar o nome, nacionalidade, estado civil, profissão, cargo/função exercida, CPF/MF, Cédula de Identidade Civil e domicílio da pessoa que irá assinar o Contrato);

e) A empresa com registro no CREA/CAU de outro Estado da Federação deverá declarar, sob as penas da lei, de que em sendo julgada vencedora, comprovará possuir visto de seu registro no CREA/RS ou CAU/RS.

f) Declaração de que a proposta financeira observou as formas e condições constantes do Edital disponibilizados pelo Município.

16 DA CLASSIFICAÇÃO E JULGAMENTO DAS PROPOSTAS

16.1. As propostas apresentadas de acordo com as especificações e exigências deste Edital serão classificadas pela ordem crescente dos preços propostos, considerando-se vencedor, dentre os qualificados, o licitante que apresentar o MENOR PREÇO GLOBAL, observando-se o disposto nos artigo 45 e seguintes, da Lei nº 8.666/93.

16.3. Serão desclassificadas as propostas:

a) diverjam dos termos deste Edital, bem como as que forem omissas em pontos essenciais, de modo a ensejar dúvidas, ou que se oponham a qualquer dispositivo legal vigente;

b) que não atendam às exigências do ato convocatório desta licitação;

c) com valor global superior ao valor orçado pela administração;

d) que tiverem cotação em moeda estrangeira;

e) as propostas que não atenderem aos termos deste Edital e seus Anexos, bem como aquelas que não contiverem elementos técnicos suficientes para sua apreciação.

16.4 Não serão conhecidas vantagens não pedidas e não admitidas neste Edital.

16.5 A proposta, cuja inexecutabilidade for manifesta, será desclassificada, cabendo à COMISSÃO PERMANENTE DE LICITAÇÃO justificar os motivos que a tornam inexecutável, nos termos previstos no art. 48 da Lei nº 8.666/93.



fls

ESTADO DO RIO GRANDE DO SUL
PREFEITURA MUNICIPAL DE PINHEIRO MACHADO
Setor de Licitações

16.6. A COMISSÃO PERMANENTE DE LICITAÇÃO procederá ao exame e julgamento das Propostas Comerciais das Licitantes habilitadas, qualificando vencedora a Proposta de menor preço global e que atenda na íntegra todas as exigências do presente edital, sendo lavrada pela COMISSÃO PERMANENTE DE LICITAÇÃO, ata de todos os atos praticados e decisões tomadas.

16.7. Não serão consideradas para efeito de julgamento quaisquer ofertas ou vantagens não previstas, assim como propostas que contenham redução de preços sobre a proposta de menor preço ou indicarem como referência preços de outras licitantes, que mencionarem outras taxas, impostos, benefícios, despesas indiretas ou outros acréscimos de qualquer natureza para serem computadas além do preço total proposto, bem como as que estabelecerem condições outras além das previstas, salvo aquelas realizadas de acordo com os preceitos da Lei Complementar 123/2006 e Lei Complementar 147/2014.

16.8 As propostas serão classificadas em ordem crescente, propondo-se a adjudicação do objeto deste Edital à primeira classificada.

16.9. No caso de empate entre duas ou mais propostas, será utilizado primeiramente os critérios previstos na Lei Complementar 123, de 14 de dezembro de 2006, quando da participação de microempresas, Empresas de Pequeno Porte e/ou cooperativas e alterações posteriores. No caso de não haverem licitantes que se enquadrem nestes dispositivos, aplicar-se-á os pressupostos contidos no artigo 3º, §2º, incisos I, II e III, da Lei nº 8.666/93. Permanecendo o empate, far-se-á a classificação com sorteio na forma estatuída no artigo 45, § 2º, da Lei Federal nº 8.666/93.

16.10. A critério da CPL, não serão considerados motivos de desclassificação simples omissões ou irregularidades na proposta, desde que sejam irrelevantes para o procedimento da licitação, que não causem prejuízo para o Município e que não firam os direitos das demais licitantes.

16.11. A participação na licitação, através da apresentação de envelope com proposta, implicará na aceitação plena e irreatável das normas e especificações que a ordenam, sujeitando-se a licitante às penalidades previstas em lei.

16.12. A inobservância de qualquer das condições constantes do presente edital importará em desclassificação da proposta, podendo, contudo, a Comissão, no interesse do Município, relevar omissões puramente formais, desde que sanáveis no prazo que vier a ser fixado pela CPL.

16.13 Quando todas as licitantes forem inabilitadas ou todas as propostas forem desclassificadas, como dispõe o § 3º do art. 48 da Lei nº 8.666/93, a CPL poderá fixar às licitantes o prazo de 02(dois) dias úteis para a apresentação de nova documentação ou de outras propostas, escoimadas das causas que levaram à inabilitação ou desclassificação.

16.14 O resultado do julgamento indicando a licitante vencedora, será divulgado conforme o previsto na Lei nº 8.666/93, cabendo recurso na forma prevista no mesmo diploma legal.

17 CRITÉRIO DE JULGAMENTO DAS PROPOSTAS

17.1 No julgamento das propostas levar-se-á em conta, no interesse da Administração Pública, o MENOR PREÇO GLOBAL, na forma prevista neste Edital e respectivos anexos.

18 DO CRITÉRIO DE DESEMPATE DAS PROPOSTAS

18.1 Do Critério de Desempate das propostas que não se enquadrem na categoria de Microempresas e empresas de pequeno porte.

18.1.2 Caso não existam Microempresas ou Empresa de Pequeno Porte na situação de empate e duas ou mais LICITANTES apresentem preços iguais, o desempate será feito com base nos critérios do § 2º, do artigo 3º, da Lei Federal nº 8.666/93 e suas posteriores atualizações. Prevalecendo o empate, será feito sorteio em ato público, para o qual todas as LICITANTES CLASSIFICADAS serão convocadas, na forma do § 2º, do artigo 45.

18.2 Do Critério de Desempate das propostas quando houver participação de Microempresas e Empresas de Pequeno Porte no certame.

18.2.1 Nas licitações será assegurado, como critério de desempate, preferência de contratação para as microempresas, empresas de pequeno porte e cooperativas.



ESTADO DO RIO GRANDE DO SUL
PREFEITURA MUNICIPAL DE PINHEIRO MACHADO
Setor de Licitações

18.2.2 Entende-se por empate aquelas situações em que as propostas apresentadas pelas microempresas, empresas de pequeno porte e cooperativas sejam iguais ou até 10% (dez por cento) superiores à proposta mais bem classificada.

18.2.3 Para efeito do disposto no Art. 44 da LC 123/2006, e alterações posteriores, ocorrendo o empate, proceder-se-á da seguinte forma:

a) A microempresa, empresa de pequeno porte ou cooperativa mais bem classificada poderá apresentar proposta de preço inferior àquela considerada vencedora do certame, registrando-se inicialmente a nova proposta em ata, devendo no prazo de 02 (dois) dias úteis contados da lavratura da mesma apresentar por escrito, devidamente firmada, a nova proposta, situação em que será adjudicado em seu favor o objeto licitado. No caso de não apresentação da proposta escrita no prazo hábil, decairá o direito da licitante em contratar com o Município de Pinheiro Machado - RS. Caso a(s) empresa(s) licitante(s) não estiver(em) presente(s) nos procedimentos, deverá a(s) mesmas ser(em) notificadas para que lhe(s) seja(m) assegurada(s) os pressupostos contidos no inciso I do art.45 da LC 123/06 e alterações posteriores, contando o prazo a partir da efetiva notificação da empresa licitante.

b) Não ocorrendo a contratação de microempresa, empresa de pequeno porte ou cooperativa, serão convocadas as remanescentes que porventura se enquadrem na hipótese dos §§ 1º e 2º do Art. 44 da LC 123/2006, na ordem classificatória, para o exercício do mesmo direito.

c) No caso de equivalência dos valores apresentados pelas microempresas, empresas de pequeno porte e cooperativas que se encontrem nos intervalos estabelecidos nos §§ 1º e 2º do Art. 44 da LC 123/2006, será realizado sorteio entre elas para que se identifique aquela que primeiro poderá apresentar melhor oferta.

18.3 O disposto no art. 44 e 45 da LC 123/2006, somente se aplicará quando a melhor oferta inicial não tiver sido apresentada por microempresa ou empresa de pequeno porte.

18.4 Na hipótese da não-contratação nos termos previstos no caput do art. 44 e 45 da LC 123/2006, o objeto licitado será adjudicado em favor da proposta originalmente vencedora do certame.

18.5 Após o julgamento e a realização do desempate, a COMISSÃO PERMANENTE DE LICITAÇÕES classificará as empresas participantes e o resultado da classificação das propostas será publicado, para os efeitos recursais de que trata o art. 109, inciso I, alínea "b", da Lei Federal n.º 8.666/93 e suas posteriores atualizações.

19 DO BENEFÍCIO DA LC 123/2006 e LC147/2014 - REGULARIDADE FISCAL

19.1 Se alguma participante do certame for empresa de pequeno porte, microempresa ou cooperativa, devidamente comprovada, a documentação de regularidade fiscal somente será exigida para efeito de assinatura do contrato, devendo a empresa/cooperativa assim mesmo apresentar toda a documentação exigida, mesmo que esta apresente alguma restrição, conforme estabelece a Lei Complementar N.º. 123/2006 e alterações posteriores.

19.2. Havendo alguma restrição na comprovação da regularidade fiscal, será assegurado o prazo de 05 (cinco) dias úteis, cujo termo inicial corresponderá ao momento em que o proponente for declarado o vencedor do certame, prorrogáveis por igual período, a critério do Município de Pinheiro Machado/RS, para a regularização da documentação, pagamento ou parcelamento do débito, e emissão de eventuais certidões negativas ou positivas com efeito de certidão negativa.

19.3. A não-regularização da documentação, no prazo previsto no §1º do Art. 43, da LC 123/2006, implicará decadência do direito à contratação, sem prejuízo das sanções previstas no Art. 81 da Lei n.º 8.666, de 21 de junho de 1993, e alterações posteriores, sendo facultado ao Município de Pinheiro Machado/RS convocar os licitantes remanescentes, na ordem de classificação, para a assinatura do contrato, ou revogar a licitação.

20 DA HOMOLOGAÇÃO E ADJUDICAÇÃO

20.1 Decorrido o prazo de interposição de recurso ou julgado o recurso interposto, a Comissão de Julgamento de Licitações encaminhará o processo licitatório para HOMOLOGAÇÃO e ADJUDICAÇÃO.

20.2 O resultado da licitação será homologado pela autoridade superior. O objeto será adjudicado ao licitante vencedor através de Contrato (conforme minuta do Anexo II do Edital)



fls

ESTADO DO RIO GRANDE DO SUL
PREFEITURA MUNICIPAL DE PINHEIRO MACHADO
Setor de Licitações

21 PRAZO DE EXECUÇÃO

21.1 O prazo máximo para a conclusão dos serviços será de 03(três) meses, conforme cronograma.

21.2 O prazo para início da obra será contado a partir da AUTORIZAÇÃO DE INICIO DA OBRA.

22 CONDIÇÕES DE ENTREGA E RECEBIMENTO

22.1 A obra contratada deverá ser executada e entregue no prazo máximo de 03 (três) meses, a contar da autorização para início das obras fornecido pelo Município de Pinheiro Machado/RS.

O recebimento da obra será conforme segue:

a) Concluídos os serviços, o recebimento da obra dar-se-á mediante vistoria conjunta realizada pelo responsável técnico da empresa e pelo fiscal do Contrato, Sr. Paulo Siga Thomaz Engenheiro, deste município.

b) todos os serviços descritos no memorial descritivo, projeto, planilha de orçamento e no cronograma físico-financeiro, fornecidos e contratados pelo Município de Pinheiro Machado/RS deverão estar executados;

c.) realização de todas as medições e/ou apropriações referentes a reduções, acréscimos e modificações;

d) fornecimento, quando for o caso, de notas fiscais, bem como dos certificados de garantia de máquinas, instalações e equipamentos, manuais de operação e manutenção de máquinas, instalações e equipamentos;

e) baixa da matrícula da obra junto ao INSS;

f) entrega da CND da obra.

g) O Termo de Recebimento Definitivo das obras e serviços contratados será lavrado no prazo de até 60 (sessenta) dias, após o término;

23 DA FISCALIZAÇÃO DOS SERVIÇOS

23.1 A execução do contrato será objeto de acompanhamento, controle, avaliação e fiscalização por parte do Sr. Paulo Siga Thomaz, engenheiro deste município, o qual competirá comunicar as falhas porventura constatadas na execução dos serviços e solicitar sua correção.

23.2 Quaisquer exigências da fiscalização, inerentes ao objeto do contrato, deverão ser prontamente atendidas pela adjudicatária, sem ônus para o Município de Pinheiro Machado/RS.

23.3 A fiscalização, exercida no interesse do Município de Pinheiro Machado/RS não exclui nem reduz a responsabilidade da contratada, seus agentes e prepostos, por qualquer dano que venham a causar ao contratante ou a terceiros.

24 PAGAMENTOS

24.1 Os pagamentos serão efetuados conforme medições realizadas pelo Setor de Engenharia do Município, e mediante apresentação de Nota Fiscal devidamente assinada e, matrícula junto ao INSS para o primeiro pagamento.

24.2 Nenhum pagamento isentará a contratada da responsabilidade pelos serviços ou implicará em sua aceitação.

24.3 O pagamento da primeira parcela ficará condicionado à apresentação da matrícula da obra no INSS.

25 DO REAJUSTAMENTO

25.1 Os valores contratados não terão reajustes.

26 DAS OBRIGAÇÕES DA CONTRATADA

26.1 Correrá por conta exclusiva da contratada, além do indicado nos itens e subitens deste Edital e nos demais anexos, o seguinte:

a) indicação, antes do início dos serviços, do nome do responsável técnico da empresa que responderá perante a Fiscalização pela boa execução dos trabalhos, devendo estar apto, quando solicitado, a prestar todos os esclarecimentos necessários;

b) o pagamento de todos os ônus, encargos sociais, fiscais, trabalhistas e previdenciários, tributos e licenças concernentes à execução de seus serviços, bem como o ônus de indenizar todo e qualquer dano e prejuízo



fls

ESTADO DO RIO GRANDE DO SUL
PREFEITURA MUNICIPAL DE PINHEIRO MACHADO
Setor de Licitações

material ou pessoal que possa advir, direta ou indiretamente, ao Município de Pinheiro Machado/RS ou a terceiros, decorrente do exercício de sua atividade;

c) utilizar produtos de primeira qualidade;

e) as despesas e providências necessárias à inscrição da obra junto aos órgãos e repartições competentes;

f) as despesas concernentes à mão de obra, materiais, tributos, serviços de terceiros, obrigações trabalhistas e previdenciárias, transporte, alimentação, ferramentas, equipamentos, maquinário, seguros, licenças, cópias de projetos, ligações provisórias e definitivas, entre outros;

g) as despesas pelo pagamento das multas eventualmente aplicadas por quaisquer autoridades federais, estaduais ou municipais, em consequência de fato a ela imputável e por ato de seu pessoal, inclusive aquelas que por efeito legal sejam impostas ao Município de Pinheiro Machado/RS;

h) a responsabilidade por quaisquer acidentes no trabalho de execução das obras e serviços contratados, uso de patentes registradas e, ainda, resultante de caso fortuito e por qualquer causa, a destruição ou danificação da obra em construção, até definitiva aceitação dela pelo Município de Pinheiro Machado/RS, bem como as indenizações que possam vir a ser devidas a terceiros por fatos oriundos dos serviços contratados, mesmo que ocorridos na via pública;

i) a obediência às normas de Segurança e Higiene no Trabalho;

j) o fornecimento, a seu pessoal, de todo o Equipamento de Proteção Individual -EPI;

m) a vigilância ininterrupta do canteiro de obras, sendo de sua responsabilidade, independentemente de culpa, toda e qualquer perda de materiais, equipamentos, etc, resultante de roubo, furto, atos de vandalismo, ou qualquer outro fato de natureza semelhante que venha a ocorrer no canteiro de obras;

n) a remoção total do entulho e materiais não utilizados na execução dos serviços, durante toda a execução da obra, devendo ser mantidas limpas todas as instalações do canteiro de obras;

o) sujeitar-se às disposições da Lei nº 8.666/93 e alterações posteriores e, aos demais dispositivos do Edital;

p) manutenção, durante a execução da obra, do pessoal técnico em conformidade com este Edital.

26.2 A direção da obra caberá a profissional, legalmente habilitado, incumbindo-lhe assinar a Anotação de Responsabilidade Técnica ART da obra, na forma da legislação vigente.

26.3 Antes do início da obra, a contratada deverá providenciar ART da obra no CREA/CAU, cujo custo deve ser por conta da mesma.

26.4 A contratada obriga-se a manter, durante toda a execução do contrato, em compatibilidade com as obrigações assumidas, todas as condições de habilitação e qualificação exigidas nesta licitação, devendo comunicar ao Município de Pinheiro Machado/RS, imediatamente, qualquer alteração que possa comprometer a manutenção do contrato.

26.5 A contratada se obriga no prazo de até 10(dez) dias, após notificação realizar a assinatura do contrato. No mesmo prazo deverá indicar os dados bancários para que o município efetuar os pagamentos referentes ao contrato.

27 DAS OBRIGAÇÕES DO CONTRATANTE

27.1 Exercer a fiscalização dos serviços por servidores especialmente designados e documentar as ocorrências havidas.

27.2 Assegurar-se da boa prestação dos serviços, verificando sempre o seu bom desempenho.

27.3 Fiscalizar o cumprimento das obrigações assumidas pela contratada, inclusive quanto à continuidade da prestação dos serviços, que, ressalvados os casos de força maior, justificados e aceitos pela Contratante, não deve ser interrompida.

27.4 Prestar aos funcionários da contratada as informações e os esclarecimentos eventualmente solicitados.

28 DOS RECURSOS ADMINISTRATIVOS

28.1 Dos atos praticados na presente licitação, caberão os recursos previstos no artigo 109 da Lei n.º 8.666/93, os quais, dentro dos prazos previstos na Lei, deverão ser protocolados no Setor de Protocolo do Município.

28.2. Não serão aceitas documentação, propostas e impugnações fora do prazo;



fls

ESTADO DO RIO GRANDE DO SUL
PREFEITURA MUNICIPAL DE PINHEIRO MACHADO
Setor de Licitações

28.3 Os recursos das decisões referentes à habilitação ou inabilitação de licitante e do julgamento de propostas terão efeito suspensivo, podendo a Comissão Permanente de Licitações, motivadamente e, havendo interesse da Administração Municipal, atribuir efeito suspensivo aos recursos interpostos contra outras decisões.

29 DAS PENALIDADES

Em caso de descumprimento contratual, serão aplicadas as penalidades que seguem, sem prejuízo de outras.

29.1 A prática de ato ilícito por licitante, visando frustrar os objetivos da licitação implicará multa de 1% (um por cento) sobre o valor constante na planilha orçamentária do Município de PINHEIRO MACHADO - RS.

29.2 A inexecução total ou parcial do contrato sujeitará a CONTRATADA à aplicação da multa de 10% (dez por cento) aplicável sobre o valor do contrato ou das parcelas pendentes, conforme o caso.

29.3 Não concluídos os serviços no prazo contratado, incidirá multa de 2% (dois por cento) por dia de atraso calculado sobre o valor dos serviços pendentes de execução, limitada a 10% (dez por cento).

29.4 A adjudicatária estará sujeita às seguintes multas:

a) de 0,2% (zero vírgula dois por cento) ao dia, limitada a 10% (dez por cento), sobre o valor total do contrato, para cada dia de atraso no início da execução da obra;

b) de 2% (dois por cento) ao dia, limitada a 10% (dez por cento), sobre o valor da parcela, quando executar os serviços em desconformidade com o especificado, não substituir, não refazer os serviços no prazo estipulado ou não obedecer o prazo de conclusão da etapa;

29.5 No caso de ser necessária a execução de serviços corretivos, quando do recebimento provisório e antes do recebimento definitivo da obra, o contratante notificará a contratada e estipulará o prazo de execução. Ultrapassado aquele prazo, a contratada estará sujeita a multa diária de 1% (um por cento), que será calculada sobre o valor da última parcela, observado o limite de 10% (dez por cento).

29.6 As multas estabelecidas serão entendidas como independentes e cumulativas e serão compensadas pelo contratante com as importâncias em dinheiro relativas às prestações a que corresponderem, com a garantia do contrato, quando for o caso, ou por outros créditos existentes em favor da contratada, cobradas judicialmente.

29.7 A contratada será advertida por escrito, sempre que verificadas pequenas falhas técnicas corrigíveis.

29.8 A contratada poderá ser suspensa temporariamente do direito de licitar, num prazo de até dois anos, dependendo da gravidade da falta, nos termos do art. 87, III, da Lei nº 8.666/93, ou cumulativamente conforme prevê parágrafo 2º do referido artigo.

29.9 A contratada será declarada inidônea, nos termos do art. 87, IV, da Lei nº 8.666/93, sempre que ocorrer alguma das hipóteses arroladas:

a) tornar a incidir na prática de atos cominados no presente Edital com a pena de suspensão temporária;

b) permanência comprovada dos fatos que ensejaram a aplicação de penalidades;

c) inexecução total ou parcial do contrato.

29.10 Quando a contratada motivar rescisão contratual, será responsável pelas perdas e danos decorrentes para o Município de PINHEIRO MACHADO/RS.

29.11 Se a licitante vencedora deixar de assinar o contrato dentro de 10 (dez) dias úteis, decairá do direito de vencedora, sujeitando-se, ainda, a licitante faltosa à imposição de pena de declaração de inidoneidade, bem como ao pagamento de uma multa equivalente a 10% (dez por cento) sobre o valor total do contrato/proposta, sem prejuízo das demais sanções previstas neste Edital e na legislação pertinente.

29.12 A Administração Municipal poderá deixar de aplicar as penalidades aqui previstas, se admitidas as justificativas apresentadas pela adjudicatária, nos termos do que dispõe o art. 87, "caput", da Lei nº 8.666/93, garantido o direito ao contraditório e à ampla defesa.

29.13 No caso de aplicação de multa, o valor da penalidade, após as cautelas legais, será:

a) descontado dos valores eventualmente devidos pela Administração, nos termos dos artigos 86, § 3º, e 87, § 1º, da Lei nº 8.666/93;



fls

ESTADO DO RIO GRANDE DO SUL
PREFEITURA MUNICIPAL DE PINHEIRO MACHADO
Setor de Licitações

29.15 A licitante e seus diretores, sócios-gerentes e/ou controladores serão incluídos no “Cadastro de Fornecedores Impedidos de Licitar e Contratar com a Administração Pública Municipal”, caso incorram em qualquer das sanções tipificadas na Lei 8.666/93.

30 DO CADASTRAMENTO DAS EMPRESAS JUNTO AO MUNICÍPIO:

30.1 Para efeitos de cadastramento neste município, os interessados deverão apresentar até o dia 01/10/2021, os seguintes documentos:

- a) Registro comercial, em caso de empresa individual;
- b) Ato constitutivo, estatuto ou contrato social em vigor, devidamente registrado, em se tratando de sociedades comerciais e, no caso de sociedades por ações, acompanhadas de documentos de eleição de seus administradores;
- c) Decreto de autorização, em se tratando de empresa ou sociedade estrangeira em funcionamento no País, e ato de registro ou autorização para o funcionamento, expedida pelo órgão competente, quando a atividade assim exigir.
- d) Cédula de identidade dos diretores;
- e) Prova de regularidade quanto aos tributos e encargos sociais administrados pela Secretaria da Receita Federal do Brasil – RFB e quanto a Dívida Ativa da União administrada pela Procuradoria Geral da Fazenda Nacional – PGFN(certidão conjunta negativa);
- f) Prova da inscrição no cadastro de Contribuinte estadual ou municipal, se houver relativo ao domicílio ou sede do licitante, pertinente ao seu ramo de atividade e compatível com o objeto contratual;
- g) Prova de inscrição no Cadastro Nacional de Pessoas Jurídicas (CNPJ), compatível com o objeto da licitação;
- h) Prova de regularidade relativa ao Fundo de Garantia por Tempo de Serviço FGTS, mediante apresentação de Certificado de Regularidade de Situação em vigor na data de abertura da licitação.
- i) Certidão Negativa de Débitos Trabalhistas – CNDT
- j) Certidão negativa da matéria falimentar, concordatária, recuperação judicial e extrajudicial expedida pelo distribuidor da sede do licitante, com data não superior a 30 (trinta) dias, contados da data de emissão da mesma;
- k) Prova de Regularidade com a Fazenda Estadual, em vigor na data de abertura da licitação.
- l) Prova de Regularidade com a Fazenda Municipal de onde a empresa está sediada, mediante apresentação de certidão negativa ou positiva com efeito de negativa, em vigor na data de abertura da licitação.

30.2 Os documentos poderão ser enviados por e-mail, pelo endereço: licitações@pinheiromachado.rs.gov.br.

31 DAS DISPOSIÇÕES GERAIS

31.1 Será desclassificado o licitante que deixar de atender as exigências contidas neste edital e seus anexos ou deixar de prestar informações complementares quando solicitadas.

31.2 Nenhuma indenização será devida aos licitantes pela elaboração e/ou apresentação de proposta à presente Concorrência.

31.3 É facultado à CPL, em qualquer fase da licitação, promover diligências destinadas a esclarecer ou completar a instrução do procedimento licitatório, ou solicitar esclarecimentos adicionais aos licitantes.

31.4 A simples participação nesta licitação implica aceitação plena das condições estipuladas no edital.

31.5 Após a homologação, o licitante vencedor será convocado para, no prazo de 10 (dez) dias úteis, assinar o Contrato (Anexo II), sob pena de, não o fazendo, decair do direito à contratação, sem prejuízo das sanções previstas no art. 81 da Lei n.º 8.666/93.

31.6 As despesas correrão por conta das seguintes dotações orçamentárias:

0501 – Secretaria Municipal de Obras, Viação Transp. e Transito

1132 – Calçamento e pavimentação de ruas

4.4.90.51.99.0000 – Outras Obras e Instalações

Despesa – 3869

Recurso – 1116 Pavimentação de Ruas



ESTADO DO RIO GRANDE DO SUL
PREFEITURA MUNICIPAL DE PINHEIRO MACHADO
Setor de Licitações

fls	
-----	--

0501 – Secretaria Municipal de Obras, Viação Transp. e Transito
1132 – Calçamento e pavimentação de ruas
4.4.90.51.99.0000 – Outras Obras e Instalações
Despesa – 2223
Recurso – 0001 livre

31.7 Os esclarecimentos deverão ser dirigidos à CPL, dentro dos prazos previstos na Lei n.º 8.666/93 e alterações posteriores.

31.8 Fazem parte integrante deste edital:

- Anexo I – Modelo de Proposta Financeira;
- Anexo II – Minuta de contrato;
- Anexo III – Declaração de Idoneidade e de inexistência de Fatos Impeditivos;
- Anexo IV – Representante Legal;
- Anexo V – Declaração de regularidade perante o Ministério do Trabalho;
- Anexo VI – Declaração de enquadramento da empresa como ME ou EPP;
- Anexo VII – Projeto básico;
- Anexo VIII – Planilha Orçamentária;
- Anexo IX – BDI;
- Anexo X – Cronograma Físico Financeiro;
- Anexo XI – Atestado de Visita técnica
- Anexo XII – Declaração de pleno conhecimento do objeto
- Anexo XIII – ART do projeto básico;

32 DO FORO

32.1 Fica eleito o Foro da Comarca de Pinheiro Machado/RS para dirimir quaisquer litígios oriundos da licitação e do contrato decorrente, com expressa renúncia a outro qualquer, por mais privilegiado que seja. Maiores informações e cópia do Edital e seus anexos poderão ser obtidos na Prefeitura Municipal de PINHEIRO MACHADO - RS centro, no horário de expediente normal, telefone (53) 3248-3500 ou pelo site www.pinheiomachado.rs.gov.br;
Prefeitura Municipal de Pinheiro Machado, 15 de setembro de 2021.

Ronaldo Costa Madruga - Prefeito Municipal

Procuradoria Jurídica do Município



ESTADO DO RIO GRANDE DO SUL
PREFEITURA MUNICIPAL DE PINHEIRO MACHADO
Setor de Licitações

fls	
-----	--

ANEXO I - FORMULÁRIO DE PROPOSTA - MODELO

TOMADA DE PREÇOS Nº 165/2021 - PROCESSO LICITATÓRIO Nº 177/2021.

À Prefeitura Municipal de Pinheiro Machado/ RS.

1. IDENTIFICAÇÃO DO LICITANTE:

RAZÃO SOCIAL:

CNPJ:

ENDEREÇO:

TELEFONE:

REPRESENTANTE:

CARTEIRA DE IDENTIDADE:

CPF:

ENDEREÇO:

TELEFONE:

E-MAIL:

DADOS BANCÁRIOS:

ITEM 01 – contratação de empresa para execução por empreitada global, com fornecimento de material e da mão de obra, para pavimentação da Rua João Pereira Madruga, Convênio 899890/2020 – Ministério do Desenvolvimento Regional, conforme projetos, memoriais descritivos, cronograma físico financeiro, planilhas de orçamentos que são partes integrantes deste Edital;

Os prazos por nós indicados são os que se seguem:

- a) prazo de validade da proposta: 60 dias;
- b) prazo de execução dos serviços: 90 dias;
- c) prazo de garantia dos serviços: 5 anos.

VALOR UNITÁRIO DE MAO DE OBRA:

VALOR TOTAL DA OBRA:

ASSINATURA RESPONSÁVEL LEGAL

CNPJ :

Deverão ser apresentados juntamente todos os documentos solicitados no item 15 do Edital.



fls

ESTADO DO RIO GRANDE DO SUL
PREFEITURA MUNICIPAL DE PINHEIRO MACHADO
Setor de Licitações

ANEXO II - MINUTA DE CONTRATO

CONTRATO ADMINISTRATIVO Nº___/2021 PARA _____.
Que fazem, o MUNICÍPIO DE PINHEIRO MACHADO/RS, pessoa jurídica de direito público, com sede administrativa na Rua Nico de Oliveira, 763, inscrita no CNPJ/MF sob n.º 88.084.942/0001-46, neste ato representado por seu Prefeito Municipal Sr. RONALDO COSTA MADRUGA, doravante denominado CONTRATANTE e _____, pessoa jurídica de direito privado, com sede na cidade de _____/_____, na _____, inscrita no CNPJ/MF sob n.º _____, neste ato representado por seu representante, _____, brasileiro, _____, residente e domiciliado _____, inscrito no CPF/MF sob n.º _____, portador da cédula de identidade civil n.º _____, doravante denominada CONTRATADA, as partes acima qualificadas celebram, entre si, por este instrumento de contrato, mediante as seguintes cláusulas e condições que seguem:

CLÁUSULA PRIMEIRA – DA REGÊNCIA

O presente contrato trata-se de um contrato administrativo e rege-se, pelas normas da Lei nº 8.666 de 21 de junho de 1993 e alterações posteriores, tem base na licitação modalidade Tomada de Preços nº 165/2021.

CLÁUSULA SEGUNDA - DO OBJETO

2.1. Contratação de empresa para execução, em regime de EMPREITADA GLOBAL, para execução de pavimentação da Rua João Pereira Madruga, convênio 899890/2020 – Ministério do Desenvolvimento Regional, conforme projetos, memoriais descritivos, cronograma físico financeiro, planilhas de orçamentos.

CLÁUSULA TERCEIRA - DO PRAZO

3.1 O prazo máximo para a conclusão dos serviços será de 03 (três) meses.

3.2 O prazo para início da obra será contado a partir da AUTORIZAÇÃO DE INICIO DA OBRA, emitida por este Município.

3.3 No cômputo do prazo mencionado no subitem 3.1, serão excluídos os atrasos decorrentes de caso fortuito e força maior, que venham a paralisar ou dificultar a execução dos serviços contratados, devidamente comprovados.

3.4 Qualquer evento que venha a ser considerado pela contratada como danoso e prejudicial à regular execução dos serviços, só irá eximi-la da responsabilidade contratual a que está sujeita, após ter o Município analisado e concluído que se tratava de fato imprevisível à álea contratual, dificultoso à normal execução do contrato, ou previsível, porém, de consequências incalculáveis, ou ainda, de caso fortuito e força maior.

3.5 Caberá exclusivamente à contratada o encargo de reunir toda documentação necessária à comprovação da ocorrência dos fatos mencionados no subitem anterior, a ser apreciada pelo Setor de Engenharia do Município de Pinheiro Machado/RS.

3.6 A vigência do presente Contrato iniciará após sua publicação por extrato na imprensa oficial, vigorando por 12 (doze) meses, podendo ser prorrogado mediante termo aditivo.

CLÁUSULA QUARTA - DO PREÇO E CONDIÇÕES DE PAGAMENTO

O Contratante pagará a Contratada o valor de R\$ _____ (_____).

4.1 O pagamento será efetuado periodicamente pelo Município de Pinheiro Machado, diretamente a licitante vencedora, e sua liberação ficará condicionada à efetiva execução dos respectivos serviços;

4.2 A partir da autorização de início da obra, as medições serão feitas de acordo com as etapas do cronograma físico-financeiro apresentado pela contratada. Somente será medido o serviço executado de acordo com o previsto no cronograma, observados os respectivos projetos, especificações, preços das planilhas e prazo de conclusão da etapa.

4.3 Os preços unitários servirão para permitir medições de eventuais acréscimos ou deduções de serviços, decorrentes de modificações nos projetos ou nas especificações, autorizadas por este Município.



fls

ESTADO DO RIO GRANDE DO SUL
PREFEITURA MUNICIPAL DE PINHEIRO MACHADO
Setor de Licitações

4.4 Não serão medidos serviços executados em desacordo com os projetos e as especificações que integram o presente Edital, ou que contrariem as normas vigentes assim como a boa técnica de execução.

4.5 A(s) Nota(s) Fiscal(is)/Fatura(s) somente será(ão) emitida(s) após o aceite e prévio acordo com a fiscalização do Setor de Engenharia do Município de Pinheiro Machado/RS e, expressará(ão), no campo da discriminação, o percentual executado com o respectivo valor e o valor líquido a pagar .

4.6 A CONTRATADA deverá encaminhar, com provação, por meio idôneo, de regularidade com a previdência social (CND), com o FGTS (CRF), com a receita federal, apresentação de guia de previdência social (GPS) e da guia de recolhimento do FGTS e informações a previdência social (GFIP), com autenticação do banco receptor, constando o nome dos empregados alocados para o serviço, sendo que tais documentos deverão corresponder ao mês imediatamente anterior aos da fatura apresentada.

4.7 As despesas correrão por conta das seguintes dotações orçamentárias:

0501 – Secretaria Municipal de Obras, Viação Transp. e Transito

1132 – Calçamento e pavimentação de ruas

4.4.90.51.99.0000 – Outras Obras e Instalações

Despesa – 3869

Recurso – 1116 Pavimentação de Ruas

0501 – Secretaria Municipal de Obras, Viação Transp. e Transito

1132 – Calçamento e pavimentação de ruas

4.4.90.51.99.0000 – Outras Obras e Instalações

Despesa – 2223

Recurso – 0001 livre

CLÁUSULA QUINTA - DAS OBRIGAÇÕES DA CONTRATADA

5.1 Correrá por conta exclusiva da contratada, o seguinte:

a) indicação, antes do início dos serviços, do nome do responsável técnico da empresa que responderá perante a Fiscalização pela boa execução dos trabalhos, devendo estar apto, quando solicitado, a prestar todos os esclarecimentos necessários;

b) o pagamento de todos os ônus, encargos sociais, fiscais, trabalhistas e previdenciários, tributos e licenças concernentes à execução de seus serviços, bem como o ônus de indenizar todo e qualquer dano e prejuízo material ou pessoal que possa advir, direta ou indiretamente, ao Município Contratante ou a terceiros, decorrente do exercício de sua atividade;

c) o fornecimento, para emprego na execução dos serviços, tão só de material de primeira mão e qualidade, bem como a observância rigorosa das especificações técnicas e da regulamentação aplicável ao caso, executando todos os trabalhos com esmero e perfeição, refazendo tudo quanto for impugnado pela Fiscalização, quer em razão do material, quer da mão de obra;

d) instalar equipamentos novos, sem uso e em fase normal de fabricação;

e) as despesas e providências necessárias à inscrição da obra junto aos órgãos e repartições competentes;

f) a obtenção de todas as licenças e franquias necessárias aos serviços que contratar, pagamento dos emolumentos definidos na legislação e observando todas as leis, regulamentos e posturas referentes à obra e à segurança pública;

g) encargos trabalhistas e previdenciárias, transporte, alimentação, ferramentas, equipamentos, maquinário, seguros, licenças, cópias de projetos, ligações provisórias e definitivas, entre outros;

h) as despesas pelo pagamento das multas eventualmente aplicadas por quaisquer autoridades federais, estaduais ou municipais, em consequência de fato a ela imputável e por ato de seu pessoal, inclusive aquelas que por efeito legal sejam impostas ao Município Contratante;

i) a responsabilidade por quaisquer acidentes no trabalho de execução das obras e serviços contratados, uso de patentes registradas e, ainda, resultante de caso fortuito e por qualquer causa, a destruição ou danificação da obra em construção, até definitiva aceitação dela pelo Município Contratante, bem como as indenizações



fls

ESTADO DO RIO GRANDE DO SUL
PREFEITURA MUNICIPAL DE PINHEIRO MACHADO
Setor de Licitações

que possam vir a ser devidas a terceiros por fatos oriundos dos serviços contratados, mesmo que ocorridos na via pública;

j) a obediência às normas de Segurança e Higiene no Trabalho;

k) a manutenção na obra, do seguro de acidentes do trabalho de todos os operários e empregados em serviço,;

l) o fornecimento, a seu pessoal, de todo o Equipamento de Proteção Individual -EPI;

m) a vigilância ininterrupta do canteiro de obras, sendo de sua responsabilidade, independentemente de culpa, toda e qualquer perda de materiais, equipamentos, etc, resultante de roubo, furto, atos de vandalismo, ou qualquer outro fato de natureza semelhante que venha a ocorrer no canteiro de obras;

n) o fornecimento e colocação de placa(s) no canteiro de obras, exigidas pelos órgãos de fiscalização e licenciamento e de acordo com as especificações fornecidas pelo Contratante;

o) a substituição, sempre que exigida pelo Município Contratante, de profissional cuja atuação, permanência ou comportamento for julgado prejudicial, inconveniente ou insatisfatório para a execução dos serviços;

p) a remoção total do entulho e materiais não utilizados na execução dos serviços, durante toda a execução da obra, devendo ser mantidas limpas todas as instalações do canteiro de obras;

q) sujeitar-se às disposições da Lei nº 8.666/93 e alterações posteriores e, aos demais dispositivos do Edital;

s) manutenção, durante a execução da obra, do pessoal técnico em conformidade com o Edital.

5.2 A direção da obra caberá a profissional, legalmente habilitado, incumbindo-lhe assinar a Anotação de Responsabilidade Técnica – ART da obra, na forma da legislação vigente.

5.3 Antes do início da obra, a contratada deverá providenciar ART da obra no CREA/CAU.

5.4 A contratada obriga-se a manter, durante toda a execução do contrato, em compatibilidade com as obrigações assumidas, todas as condições de habilitação e qualificação exigidas nesta licitação, devendo comunicar ao Município Contratante, imediatamente, qualquer alteração que possa comprometer a manutenção do contrato.

5.5 O objeto do presente contrato tem garantia de 05(cinco) anos, nos termos do art. 618 do Código Civil Brasileiro, ficando a CONTRATADA responsável, neste período, por todos os encargos decorrentes de vícios ou defeitos no material empregado ou no serviço executado.

5.6 Caso sejam necessários os serviços da CONTRATADA durante o período de garantia previsto nesta cláusula, será a mesma notificada, sendo-lhe concedido o prazo de 20 (vinte) dias para atendimento. Não havendo qualquer manifestação neste prazo, o CONTRATANTE providenciará a realização do serviço, devendo seu valor ser indenizado pela CONTRATADA.

CLÁUSULA SEXTA - DAS OBRIGAÇÕES DO CONTRATANTE

6.1 Exercer a fiscalização dos serviços por servidores especialmente designados e documentar as ocorrências havidas.

6.2 Assegurar-se da boa prestação dos serviços, verificando sempre o seu bom desempenho.

6.3 Assegurar-se de que os preços contratados estão compatíveis com aqueles praticados no mercado, objeto da contratação, de forma a garantir que aqueles continuem a ser os mais vantajosos para o Município Contratante.

6.4 Fiscalizar o cumprimento das obrigações assumidas pela contratada, inclusive quanto à continuidade da prestação dos serviços, que, ressalvados os casos de força maior, justificados e aceitos pela Contratante, não deve ser interrompida.

6.5 Prestar aos funcionários da contratada as informações e os esclarecimentos eventualmente solicitados.

6.6 Proporcionar à contratada todas as facilidades necessárias à boa execução dos serviços contratados, designar um representante seu para acompanhar o andamento dos serviços e dirimir dúvidas a ele vinculadas.

CLÁUSULA SETIMA - DAS PENALIDADES

Em caso de descumprimento contratual, serão aplicadas as penalidades que seguem, sem prejuízo de outras.

7.1 A prática de ato ilícito por licitante, visando frustrar os objetivos da licitação implicará multa de 1% (um por cento) sobre o valor constante na planilha orçamentária do Município de Pinheiro Machado/RS.



fls

ESTADO DO RIO GRANDE DO SUL
PREFEITURA MUNICIPAL DE PINHEIRO MACHADO
Setor de Licitações

- 7.2 A inexecução total ou parcial do contrato sujeitará a CONTRATADA à aplicação da multa de 10% (dez por cento) aplicável sobre o valor do contrato ou das parcelas pendentes, conforme o caso.
- 7.3 Não concluídos os serviços no prazo contratado, incidirá multa de 2% (dois por cento) por dia de atraso calculado sobre o valor dos serviços pendentes de execução, limitada a 10% (dez por cento).
- 7.4 A Contratada estará sujeita às seguintes multas:
- a) de 0,2% (zero vírgula dois por cento) ao dia, limitada a 10% (dez por cento), sobre o valor total do contrato, para cada dia de atraso no início da execução da obra;
 - b) de 2% (dois por cento) ao dia, limitada a 10% (dez por cento), sobre o valor da parcela, quando executar os serviços em desconformidade com o especificado, não substituir, não refazer os serviços no prazo estipulado ou não obedecer o prazo de conclusão da etapa;
 - c) de 10% (dez por cento) sobre o valor do total do item da planilha, quando verificado o uso de produtos, materiais ou equipamentos recusados pelo Município de Pinheiro Machado/RS, pela não retirada de materiais rejeitados e/ou não substituição de empregados ou prepostos rejeitados pela fiscalização.
- 7.5 No caso de ser necessária a execução de serviços corretivos, quando do recebimento provisório e antes do recebimento definitivo da obra, o contratante notificará a contratada e estipulará o prazo de execução. Ultrapassado aquele prazo, a contratada estará sujeita a multa diária de 1% (um por cento), que será calculada sobre o valor da última parcela, observado o limite de 10% (dez por cento).
- 7.6 As multas estabelecidas serão entendidas como independentes e cumulativas e serão compensadas pelo contratante com as importâncias em dinheiro relativas às prestações a que corresponderem, com a garantia do contrato, quando for o caso, ou por outros créditos existentes em favor da contratada, cobradas judicialmente.
- 7.7 A contratada será advertida por escrito, sempre que verificadas pequenas falhas técnicas corrigíveis.
- 7.8 A contratada poderá ser suspensa temporariamente do direito de licitar, num prazo de até dois anos, dependendo da gravidade da falta, nos termos do art. 87, III, da Lei nº 8.666/93, ou cumulativamente conforme prevê parágrafo 2º do referido artigo.
- 7.9 A contratada será declarada inidônea, nos termos do art. 87, IV, da Lei nº 8.666/93, sempre que ocorrer alguma das hipóteses arroladas:
- a) tornar a incidir na prática de atos cominados no presente Edital com a pena de suspensão temporária;
 - b) permanência comprovada dos fatos que ensejaram a aplicação de penalidades;
 - c) inexecução total ou parcial do contrato.
- 7.10 Quando a contratada motivar rescisão contratual, será responsável pelas perdas e danos decorrentes para o Município Contratante.

CLÁUSULA OITAVA - DAS RESPONSABILIDADES E OBRIGAÇÕES

O MUNICÍPIO CONTRATANTE não responderá por quaisquer ônus, direitos e obrigações vinculadas a legislação tributária, trabalhista ou previdenciária, decorrentes da execução do presente contrato, cujo cumprimento e responsabilidade caberão exclusivamente ao Contratado.

A contratada declara aceitar, integralmente, todos os métodos e processos de fiscalização, verificação e controle a serem adotados pelo Município Contratante.

A contratada declara ter pleno conhecimento do local onde se executará o objeto do contrato, e de suas condições pelo que reconhece ser perfeitamente viável o cumprimento integral e pontual das obrigações assumidas.

A contratada se obriga:

- a) A substituir, no prazo máximo de uma semana, pessoa ou empregado cuja permanência no local da execução do objeto da licitação seja de sua responsabilidade e esteja prejudicando o bom andamento dos trabalhos.
- b) A refazer seus custos, caso os serviços executados estejam em obediência às Normas Técnicas Vigentes.
- c) A remover, após a conclusão dos serviços, entulhos, restos de material, e lixo de qualquer natureza, provenientes da contratação.
- d) A cumprir e fazer cumprir todas as normas regulamentadoras sobre medicina e segurança do trabalho.



fls

ESTADO DO RIO GRANDE DO SUL
PREFEITURA MUNICIPAL DE PINHEIRO MACHADO
Setor de Licitações

e) A reservar em seu canteiro de obras, instalações para uso da contratante, devendo essas instalações serem submetidas à aprovação desta.

CLAUSULA NONA - DAS MEDIÇÕES

As medições estarão vinculadas ao cronograma físico financeiro.

A cada alteração contratual, por acréscimo ou diminuição do objeto, valor ou prazo do contrato, será acordado novo cronograma para as obras e serviços a se realizarem, com prevalência do interesse do órgão ou entidade promotora da licitação.

CLAUSULA DÉCIMA - DA RESCISÃO: O presente contrato poderá ser rescindido de pleno direito, nas seguintes condições e situações:

- a) Pela inexecução total ou parcial dos serviços ora contratados, injustificadamente;
- b) Alteração social ou modificação da estrutura da Empresa contratada que prejudique a execução do contrato;
- c) Razão de interesse pública de alta relevância e amplo conhecimento, justificados e determinados pelo Prefeito Municipal;
- d) Descumprimento de qualquer cláusula contratual;
- e) Ocorrência de caso fortuito ou força maior, regularmente comprovada, impeditiva da execução do presente contrato;
- f) Por acordo entre as partes, manifestado por escrito com antecedência de 30 (trinta) dias, e desde que haja conveniência para o município;

CLAUSULA DECIMA PRIMEIRA - FISCALIZAÇÃO: A fiscalização do contrato decorrente da presente licitação ficará a cargo do Sr. Paulo Siga Thomaz, Engenheiro do Município.

CLÁUSULA DÉCIMA SEGUNDA - DO FORO: Fica eleito o foro da Comarca de Pinheiro Machado – RS, para composição de eventuais litígios resultantes deste contrato, que não puderam ser decididas nas vias administrativas, renunciando a qualquer outro, por mais privilegiado que seja. Assim, por estarem às partes acordadas e contratadas, assinam o presente instrumento em 04(quatro) vias de igual teor e forma, na presença de testemunhas.

Prefeitura Municipal de Pinheiro Machado, 2021.

Contratada

Contratante
Ronaldo Costa Madruga/ Prefeito Municipal

Testemunhas:

1. _____ CPF: _____

2. _____ CPF: _____



ESTADO DO RIO GRANDE DO SUL
PREFEITURA MUNICIPAL DE PINHEIRO MACHADO
Setor de Licitações

ANEXO III
EDITAL 165/2021 - TOMADA DE PREÇOS
DECLARAÇÃO IDONEIDADE

Declaro(amos), sob as penas da lei, para a TOMADA DE PREÇOS Nº. 165/2021, que _____
_____, não foi declarada inidônea para licitar ou contratar com órgãos ou entidades da Administração Pública Federal, Estadual ou Municipal, nos termos do inciso IV, do artigo 87 da Lei n.º 8.666/93, e alterações, bem como de que comunicarei(mos) qualquer fato ou evento superveniente à entrega dos documentos de habilitação, que venha alterar a atual situação quanto à capacidade jurídica, técnica, regularidade fiscal e idoneidade econômico-financeira.

DECLARA também, para os devidos fins de direito, e sob as penas da lei, que não possui fatos impeditivos para participar do certame.

_____, ____ de _____ de 2021.

Assinatura do licitante ou seu representante legal



ESTADO DO RIO GRANDE DO SUL
PREFEITURA MUNICIPAL DE PINHEIRO MACHADO
Setor de Licitações

fls	
-----	--

ANEXO IV
EDITAL 165/2021 - TOMADA DE PREÇOS

AUTORIZAÇÃO PARA PARTICIPAR DA LICITAÇÃO

Através do presente, autorizamos o (a) Sr. (a) _____ (nome do representante), portador (a) da cédula identidade nº. _____, com endereço na _____, Telefone _____, a participar da licitação instaurada pela Prefeitura Municipal de Pinheiro Machado/RS, na qualidade de REPRESENTANTE LEGAL, outorgando-lhe, dentre outros poderes, o de renunciar ao direito de interposição de recurso.

_____, ____ de _____ de 2021.

Assinatura do licitante ou seu representante legal

EMPRESA.....

Obs. Este não substitui a procuração (quando representado por procurador é necessário a procuração autenticada)



ESTADO DO RIO GRANDE DO SUL
PREFEITURA MUNICIPAL DE PINHEIRO MACHADO
Setor de Licitações

fls	
-----	--

ANEXO V

EDITAL 165/2021 - TOMADA DE PREÇOS
DECLARAÇÃO DE REGULARIDADE PERANTE O MINISTÉRIO DO TRABALHO

Eu, _____, (nome completo do representante legal) Interessado(a) em participar da TOMADA DE PREÇOS n.º 165/2021, da Prefeitura Municipal de Pinheiro Machado/RS, declaro, sob as penas da Lei, que nos termos do Inciso V do Artigo 27, da Lei n.º 8.666, de 21 de junho de 1993, a _____ (nome da pessoa jurídica) encontra-se em situação regular perante o Ministério do Trabalho, no que se refere à observância do disposto no inciso XXXIII do Artigo 7º da Constituição Federal.

_____, ____ de _____ de 2021.

(empresa proponente)

C.N.P.J.

(assinatura e carimbo do representante legal)

Obs.: Esta declaração deverá ser entregue dentro do Envelope n.º 01 – Documentos de Habilitação.



ESTADO DO RIO GRANDE DO SUL
PREFEITURA MUNICIPAL DE PINHEIRO MACHADO
Setor de Licitações

ANEXO VI
EDITAL 165/2021 - TOMADA DE PREÇOS
DECLARAÇÃO DE ENQUADRAMENTO DA EMPRESA COMO MICROEMPRESA OU EMPRESA
DE PEQUENO PORTE

Eu, _____, (nome completo do Representante Legal da empresa licitante) e _____ CRC n° _____, (nome completo do Contador da empresa licitante e n° registro entidade de classe) para fins de participação da Tomada de Preços n° 165/2021, da Prefeitura Municipal de Pinheiro Machado/RS, declaramos, sob as penas da Lei, que a empresa _____ (nome da pessoa jurídica).

Cumpre os requisitos estabelecidos no artigo 3° (terceiro) da Lei Complementar n° 123, de 14 de dezembro de 2006 e está apta a usufruir do tratamento favorecido estabelecido nos artigos 42 ao 49 da referida Lei.

Declaramos, ainda, que não existe qualquer impedimento entre os previstos nos incisos do § 4° do artigo 3° da Lei Complementar n° 123/2006 e alterações posteriores.

_____, ____ de _____ de 2021.

(empresa proponente)

C.N.P.J.
(assinatura do Contador)

(CRC n° do Contador)

Obs.: Esta declaração é somente para empresas nesta condição, dispensada para as demais.



ESTADO DO RIO GRANDE DO SUL
PREFEITURA MUNICIPAL DE PINHEIRO MACHADO
Setor de Licitações

fls	
-----	--

ANEXO XI - ATESTADO DE VISITA TÉCNICA

Tomada de Preços - 165/2021

IDENTIFICAÇÃO DA EMPRESA

Nome Fantasia: _____

Razão Social: _____

CNPJ.: _____

Endereço: _____

Bairro: Cidade: _____

Representante Técnico: _____

Telefone: FAX: _____

Atestamos para todos os fins de direito que a empresa acima identificada, na pessoa do seu representante técnico, que abaixo assinada, portador do CPF _____ e CREA/RS _____, esteve no local, onde será realizada a obra, conforme edital e seus anexos, do Município de Pinheiro Machado, visitando e tomando conhecimento de todas as informações e das condições locais para o cumprimento das obrigações objeto da Tomada de Preços nº 165/2021.

A visita realizada e os elementos técnicos fornecidos são suficientes para os levantamentos necessários à elaboração da proposta bem como o desenvolvimento dos serviços a serem realizados, de modo a não incorrer em omissões que jamais poderão ser alegadas pela empresa em favor de eventuais pretensões de acréscimos de serviços. Não serão aceitas reclamações posteriores sob alegação de aumento de serviços ou serviços e materiais não relacionados no Projeto Básico.

Pinheiro Machado/RS, ____ de _____ de 2021.

Representante do Município

Nome: _____

CPF ou RG :

Representante Técnico da empresa

Nome: _____

CPF ou RG :



ESTADO DO RIO GRANDE DO SUL
PREFEITURA MUNICIPAL DE PINHEIRO MACHADO
Setor de Licitações

fls

ANEXO XII

MODELO DE DECLARAÇÃO DE PLENO CONHECIMENTO DO OBJETO

(Timbre ou dados da empresa)

Ao Município de Pinheiro Machado

Ref.: Tomada de preços nº 165/2021


DECLARAÇÃO DE PLENO CONHECIMENTO DO OBJETO

_____ (razão social da licitante), CNPJ nº _____, estabelecida no(a) _____, neste ato representada pelo(a) Sr(a). _____ (representante da empresa e qualificação do mesmo, constando inclusive qual a função/cargo na empresa), portador(a) de CI/RG nº _____, CPF nº _____, DECLARA, sob as penas da Lei, que possui pleno conhecimento do objeto, das condições e das peculiaridades inerentes à natureza dos trabalhos, da Tomada de preços nº 165/2021 e concorda com todas as exigências contidas no Edital e anexos, que OPTOU por não realizar a visita técnica ao(s) local(is) de execução dos serviços, que ASSUME todo e qualquer risco por esta decisão e SE COMPROMETE a prestar fielmente os serviços nos termos do Edital, dos Projetos Básico e Executivos e dos demais anexos que compõem o processo da presente licitação, abdicando assim, do direito de alegar desconhecimento acerca de qualquer dificuldade que porventura venha a surgir no transcorrer da execução dos serviços objeto do presente certame


(Local e data)

Assinatura e carimbo


(Responsável técnico da empresa)

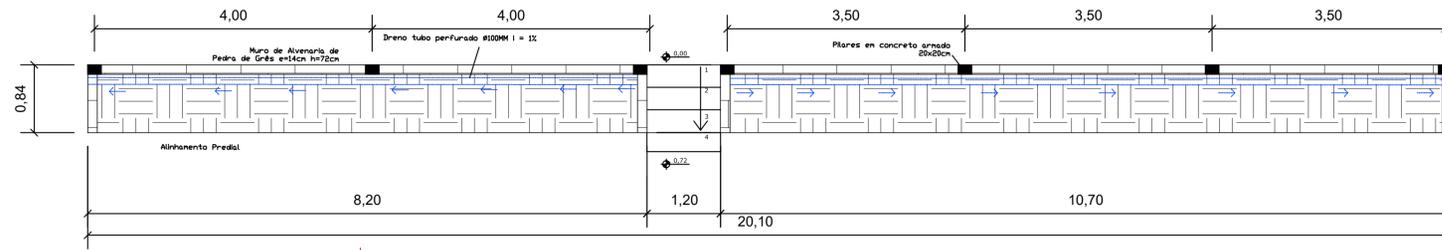


Planta Baixa - Muro de Arrimo 1
ESCALA: 1/25

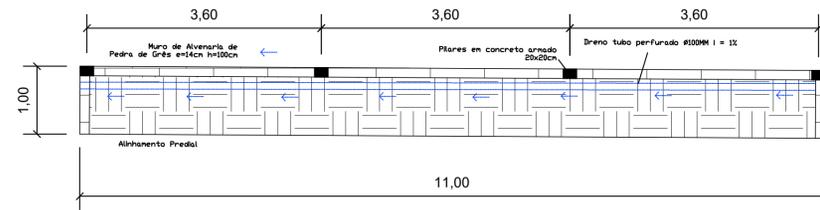


Planta Baixa - Muro de Arrimo 2
ESCALA: 1/25

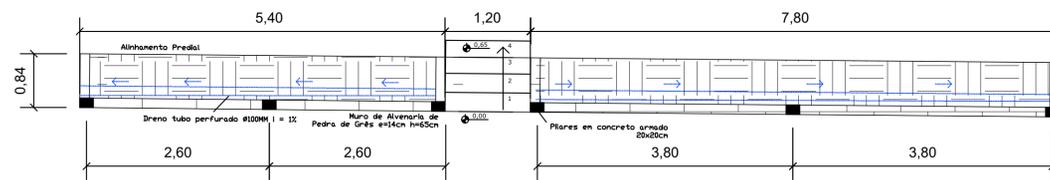


Planta Baixa - Muro de Arrimo 3
ESCALA: 1/25

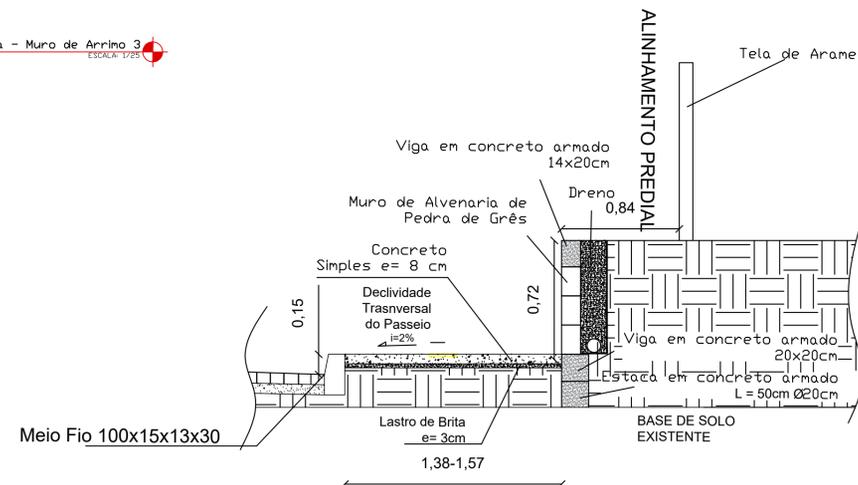




Detalhe - Muro de Arrimo 1
ESCALA: 1/25

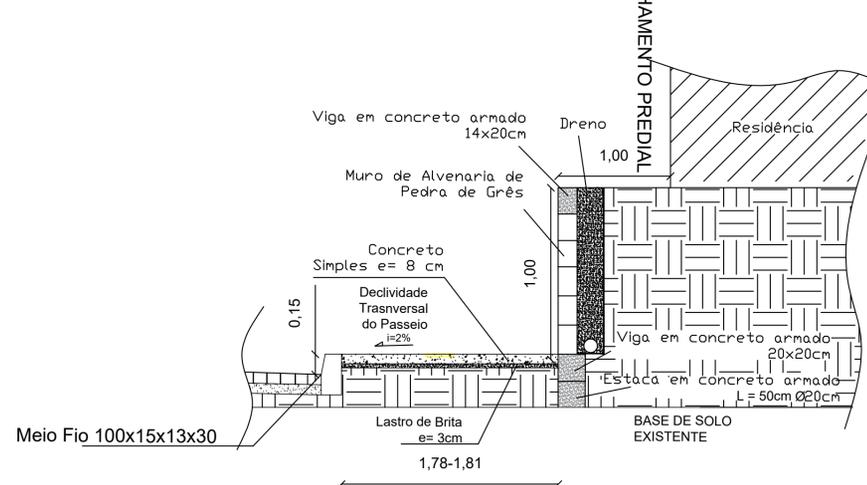



Detalhe - Muro de Arrimo 2
ESCALA: 1/25

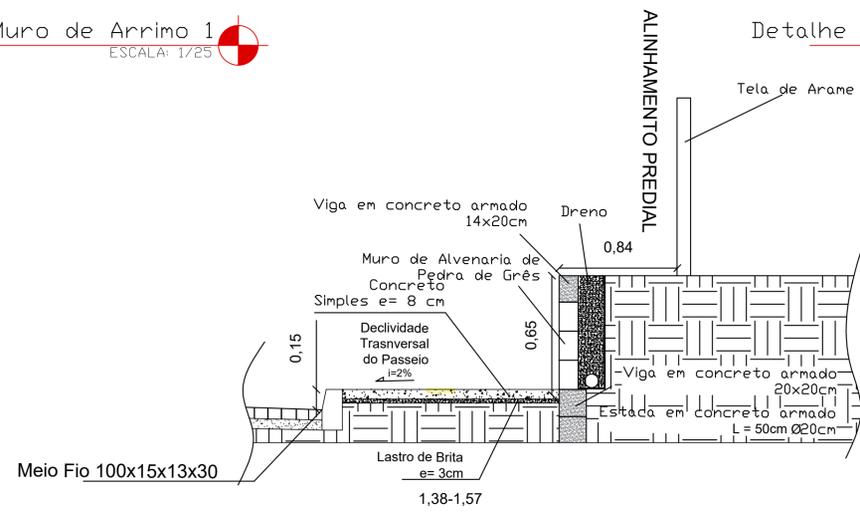


Detalhe - Muro de Arrimo 3
ESCALA: 1/25

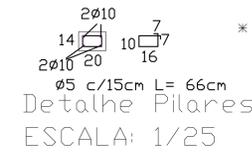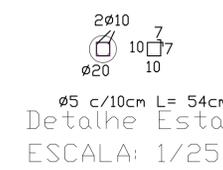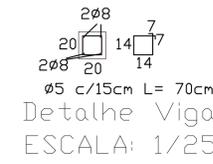

* Armadura dos pilares deve avançar 40cm nas estacas

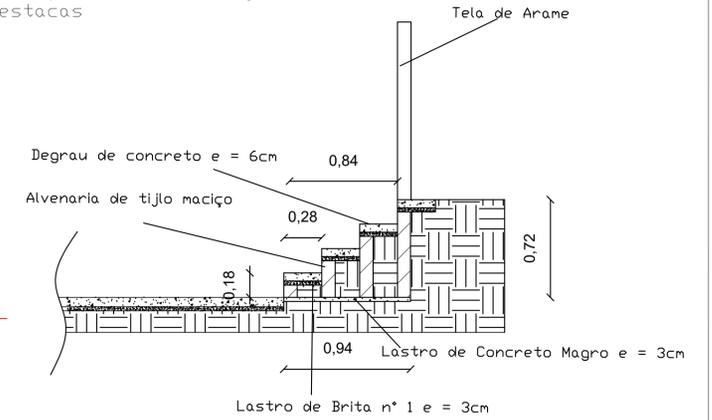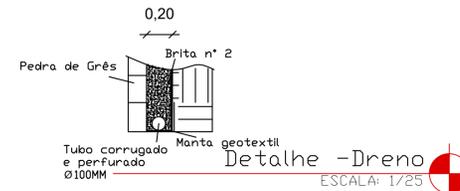

Detalhe - Escada Muro de Arrimo 1
ESCALA: 1/25

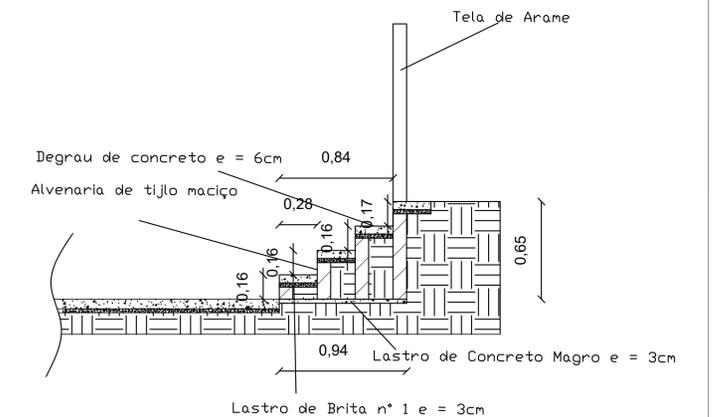

Detalhe - Escada Muro de Arrimo 3
ESCALA: 1/25



	PROPRIETÁRIO:	Prefeitura Municipal de Pinheiro Machado	DATA:	01/2021
	LOCAL:	Rua João Pereira Madruga	ESCALAS:	INDICADA
DISCRIMINAÇÃO:		IMPLANTAÇÃO DE PAVIMENTAÇÃO EM VIAS PÚBLICAS URBANAS	N° PRANCHA:	04
Paulo Siga Thomaz Engenheiro Civil - CREA 240.396		Ronaldo Costa Madruga Prefeito Municipal		




Situação
ESCALA: 1/2000

Legenda

	Pavimentação em bloco de concreto intertravado a ser executada (convênio 890424/2019)
	Pavimentação em paralelepípedo regular
	Pavimentação em bloco de concreto intertravado projetada

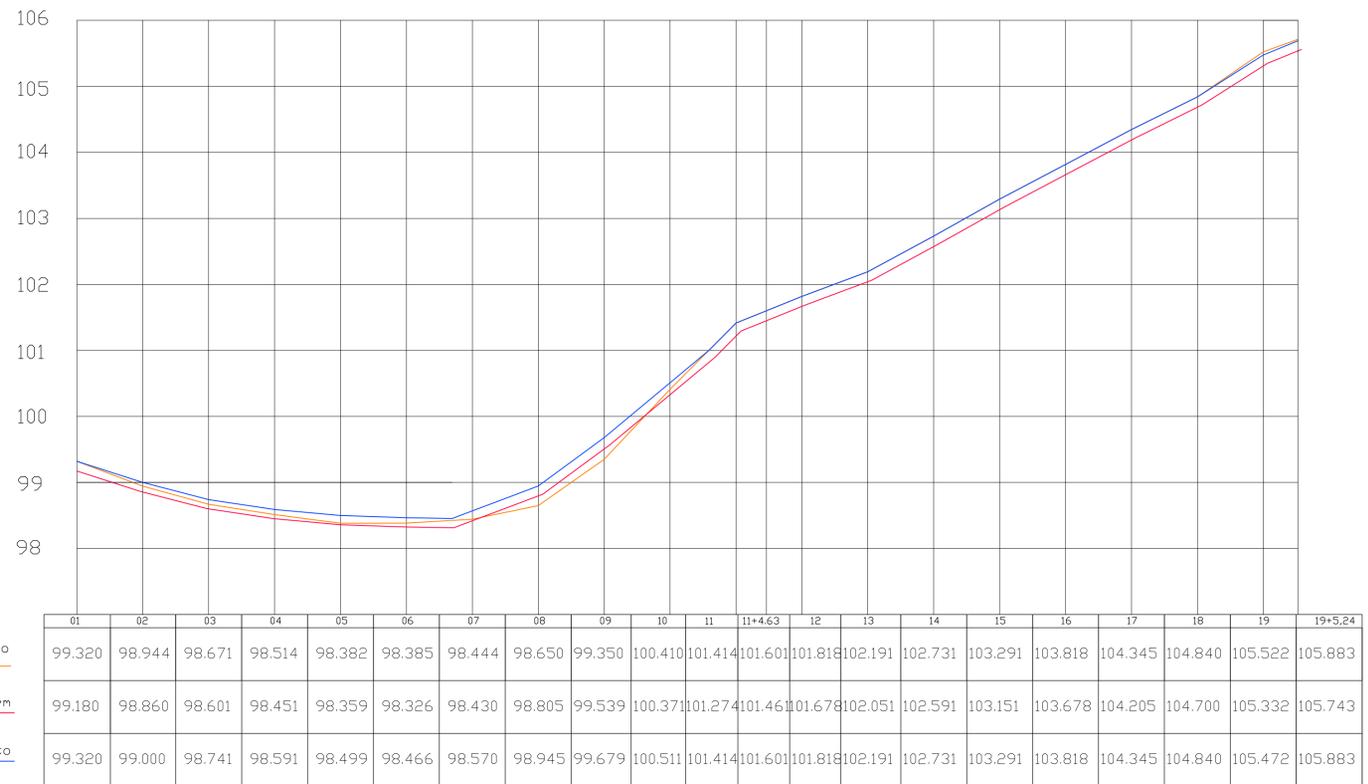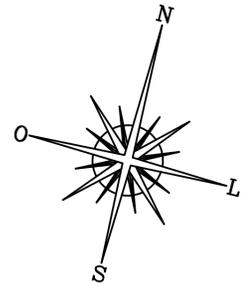

Perfil Logitudinal Tiradentes
ESCALA Hor: 1/500
ESCALA Ver: 1/50

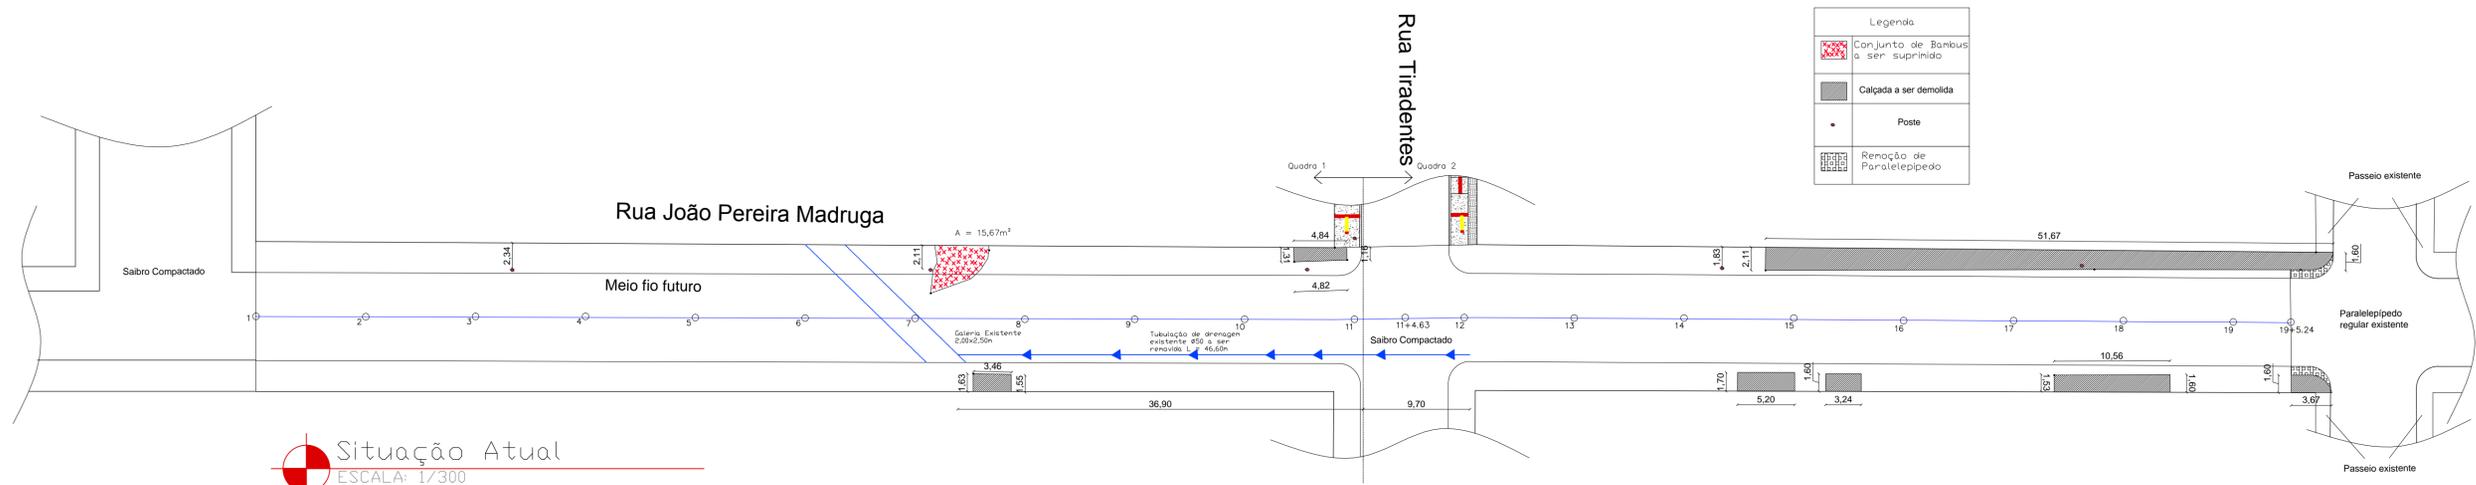

Situação Atual
ESCALA: 1/300

Legenda

	Conjunto de Bombas a ser suprimido
	Calçada a ser demolida
	Poste
	Remoção de Paralelepípedo

	PROPRIETÁRIO:	Prefeitura Municipal de Pinheiro Machado	DATA:	03/2021
	LOCAL:	Rua João Pereira Madruga	ESCALAS:	INDICADA
DISCRIMINAÇÃO:			Nº PRANCHA:	01
IMPLANTAÇÃO DE PAVIMENTAÇÃO EM VIAS PÚBLICAS URBANAS				
Paulo Siga Thomaz Engenheiro Civil - CREA 240.396		Ronaldo Costa Madruga Prefeito Municipal		



**ESTADO DO RIO GRANDE DO SUL PREFEITURA MUNICIPAL
DE PINHEIRO MACHADO
Secretaria Municipal de Obras, Viação e Transporte**

Projeto de Pavimentação

Rua João Pereira Madruga

Pinheiro Machado – RS
Março 2021

*Rua Nico de Oliveira, n° 763. Centro. CEP 96470-000. Pinheiro Machado – RS
Fone/Fax: (53) 3248 3037. E-mail: convenios@pinheiomachado.rs.gov.br*

Índice

1.	Apresentação	03
2.	Serviços Preliminares	06
3.	Serviços Topográficos	07
4.	Terraplenagem	07
5.	Pavimentação e Meio Fio	09
6.	Passeios	11
7.	Drenagem	14
8.	Sinalização Viária	16
9.	Considerações Finais	17



1. APRESENTAÇÃO

Dados de Identificação:

Obra: Pavimentação com blocos de concreto intertravados de 16 faces – 8 cm, execução de calçadas e drenagem pluvial compreendendo na confecção de bocas de lobo e assentamento de tubulação.

Local: Rua João Pereira Madruga

Proprietário: Município de Pinheiro Machado – RS

Endereço: Rua Nico de Oliveira, 763

Área de Pavimentação: O trecho escolhido compreende uma área de assentamento de blocos intertravados de 1.593,59 m², 405,52 m de meio fio, execução de 640,50 m² de calçadas em concreto simples com largura não inferior a 1,20 m e espessura de 8 cm, 103,03 m² de concreto armado com 8 cm de espessura e ainda execução de 12 bocas de lobo, e assentamento de 217,84 m de tubos para escoamento pluvial.

Justificativa

No município de Pinheiro Machado - RS existem inúmeras vias sem pavimentação que servem de acesso aos moradores para suas próprias residências e dentro da localidade. A dificuldade de locomoção dos moradores, ocasionada pela má qualidade do piso natural que, dependendo do período do ano, se torna intransitável com o acúmulo de água, lixo e o crescimento de vegetação rasteira, se justificando assim a urbanização dessas áreas degradadas. Estas melhorias ajudarão a diminuir o índice de doenças transmissíveis através de meios hídricos durante o período chuvoso ou pelo acúmulo de poeira verificada durante o período seco.

Objeto

A pavimentação será executada numa totalidade de 187,51 m de extensão, com blocos de concreto intertravados e meios-fios também de concreto.



Imagem 01: Mapa de localização

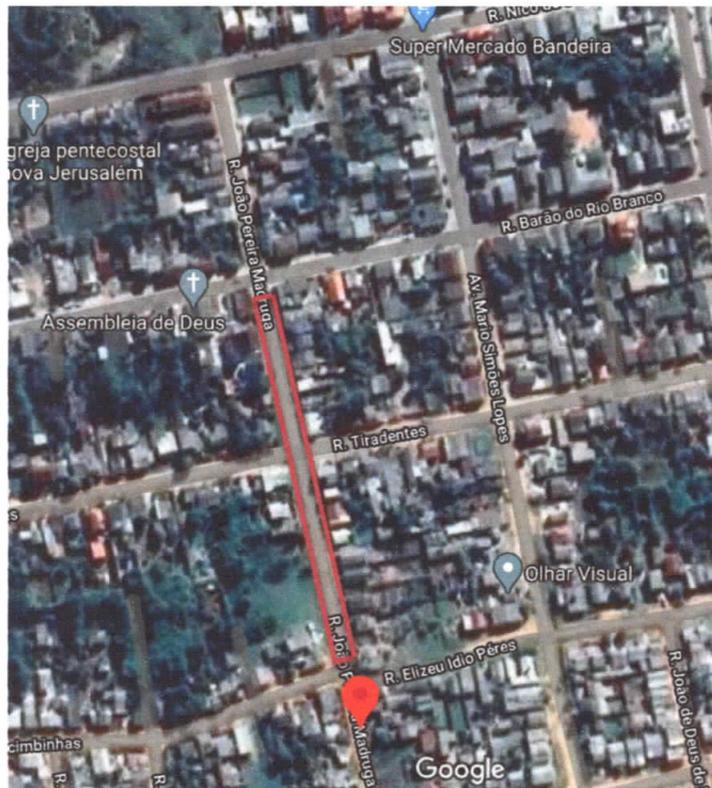


Imagem 02: Planta de Situação Rua João Pereira Madruga

A handwritten signature or mark in blue ink, located in the bottom right corner of the page.

Disposições Gerais

Todo desenvolvimento do trabalho, relacionado à técnica de execução, material empregado, segurança do trabalho, deverão obedecer às normas e especificações aprovadas e recomendadas pelos órgãos competentes (Associação Brasileira de Normas Técnicas ABNT; Legislações vigentes, etc.) referentes à execução de obras civis.

Todas as especificações são complementadas pelos projetos e detalhes de execução, devendo ser integralmente cumpridas.

Todos os materiais empregados na obra deverão ser de primeira qualidade e serão submetidos a exame e aprovação da fiscalização da obra.

A não descrição de um material ou serviço deverá ser entendida como de primeira qualidade e primeiro uso e estar de acordo com as Normas Brasileiras, especificações e método da ABNT.

Os materiais, de um modo geral (madeiras, metais, fibrocimentos, tintas, elétricos, etc.) deverão ser de marcas que possuam o Certificado de Qualidade (INMETRO, IPT, CIENTEC ou equivalente), em modelos de lançamento recente e de marcas consagradas pelo uso e aplicação, toda e qualquer similaridade deverá ser reconhecida pelo mercado em termos de preço e qualidade.



2 SERVIÇOS PRELIMINARES

Placa de Obra

A placa da obra será o primeiro serviço executado. Deverá seguir o padrão do Governo Federal, na proporção ilustrada na figura abaixo:



Imagem 03: Placa da Obra

O valor de “Y” neste caso será de 30 cm, e a placa terá suas dimensões finais de 2,40 x 1,20 m, em chapa de aço galvanizado e nela deverão constar as características mínimas da obra, como materiais e tipo de pavimentação, datas de início e previsão de fim e valores dos repasses e custo da obra.

- Área do nome da obra (A):
 - Cor de fundo: verde – Pantone3425C.
 - Fonte: SignikaBold, caixa alta e baixa.
 - Cor da fonte:branca.
- Área de informação da obra(B):
 - Cor de fundo: verde – Pantone370C.
 - Fonte: Signika Regular, caixa alta e baixa.
 - Cor da fonte: amarela – Pantone 116C e Branca.
 - Entrelinhas:1
 - Espaço entre letras:0,2

(assinatura)

- Área das assinaturas(C):
- Cor de fundo:branca.
 - As assinaturas devem estar centralizadas.

A confecção e colocação da referida placa, será de responsabilidade da empresa executante da obra.

Corte de Árvores

O projeto prevê o corte de um conjunto de bambus com localidade especificada em planta, com o objetivo de possibilitar a implantação da obra, sobretudo para não ocasionar interferência com os passeios e rampas acessíveis que serão executados.

Demolição de piso

Na área de implantação do passeio, existem pisos de argamassa de cimento e areia, mencionados em projeto. Estes deverão ser retirados previamente para que seja possível preparar o terreno e receber o novo passeio.

Remoção de paralelepípedo

Na esquina da rua João Pereira Madruga com rua Barão do Rio Branco deverá ser removido o paralelepípedo existente de forma a permitir o alargamento da calçada neste trecho.

3 SERVIÇOS TOPOGRÁFICOS

Locação

A contratada deve proceder à locação da obra de acordo com o projeto geométrico sob supervisão direta da fiscalização. Deverão ser utilizados equipamentos de elevada precisão como estação total e GPS.

4 TERRAPLENAGEM

Regularização e Compactação de subleito

Inicialmente a via deverá ser limpa com raspagem manual da superfície. Os serviços de terraplenagem deverão ser executados em dimensões conforme detalhamento em projeto.

Os serviços terão seu início após determinada a topografia e seus alinhamentos e cotas. Por se tratar de vias consolidadas, as escavações serão executadas apenas para se



adequar ao greide de terraplenagem e após proceder a compactação do subleito, que servirá de base para a próxima camada.

O solo escavado, quando de boa qualidade será reaproveitado, e o material inservível removido. Será realizada a compactação da base com o emprego de rolo compactador; a rolagem deverá progredir do bordo lateral da pista até o centro paralelamente ao eixo longitudinal da pista, de modo uniforme, cada passada atingindo a metade da outra faixa do rolamento, até a completa compactação da base.

Qualquer irregularidade ou depressão que venha surgir durante a compactação, deverá ser prontamente corrigida, procedendo à adição ou retirada de material conforme a necessidade.

Carga e Descarga Mecânica de Solo e Transporte de Entulhos

A sobra de material será transportada até terreno pertencente à prefeitura, situado na Av. Protássio Alves, a cerca de 1,3 km do empreendimento para utilização futura a cargo deste município.

Para o orçamento, foi utilizado fator de empolamento de 25%.

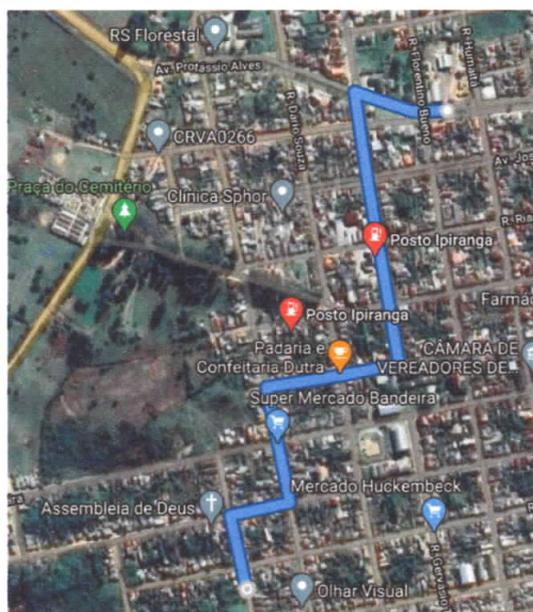


Imagem 04: Distância a percorrer - Bota Fora

Retirada de tubulação existente

Deverá ser removida uma tubulação existente de concreto de 50cm de diâmetro, com localização especificada em planta. Este serviço será executado com escavadeira hidráulica.

5. PAVIMENTAÇÃO E MEIO FIO

Transporte Comercial Com Caminhão Basculante

O município de Pinheiro Machado não possui fornecedor de blocos de concreto intertravado, por isso houve a necessidade da inclusão do transporte deste material no orçamento, visto que o custo é significativo ao valor total da obra. Portanto, foi previsto sua compra no local mais próximo à execução da obra. O percurso foi medido por trecho, conforme a figura ilustrativa abaixo. Para efeito de cálculo, foi utilizada a distância em km associada ao peso do insumo resultando na unidade de toneladas por quilômetro (txkm). A carga média estimada foi de 2400 kg para cada metro cúbico dos blocos.

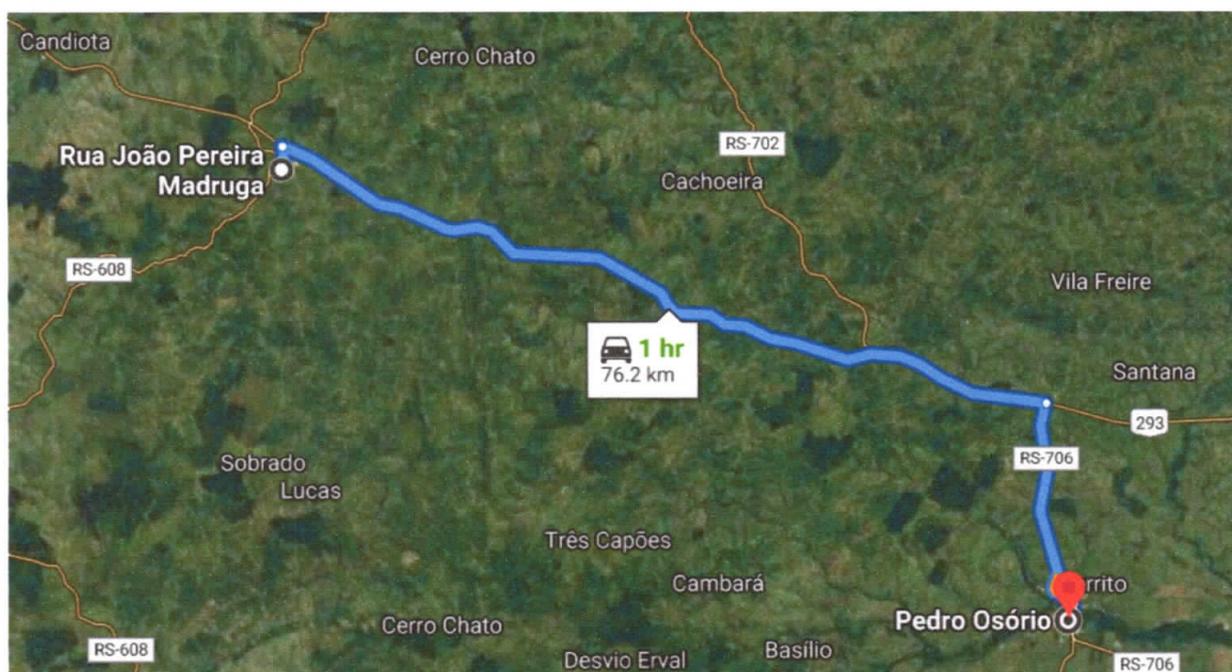


Imagem 05: Pinheiro Machado até Pedro Osório – 76,2 km

Especificações do Bloco

Na presente obra deverá ser utilizado bloco de concreto intertravado 16 faces (unistein), 22cm x 11 cm, espessura de 8 cm, resistência de 35 MPa e cor natural.

Meio-Fio

O meio fio, também denominado como guia, será de concreto simples pré-fabricado com as dimensões iguais a 100x15x13x30 cm (comprimento x base inferior x base superior x altura) com resistência mínima à compressão de 15 Mpa. Serão abertas valas conforme dimensões das guias, nas quais serão assentadas de maneira a representar a forma, o alinhamento e o nível previstos no projeto.

As guias serão rejuntadas com argamassa de cimento e areia, com traço 1:3 respectivamente e deverão estar perfeitamente alinhadas e firmes entre o pavimento e o passeio. A altura final entre o pavimento e o passeio será 15 cm por toda sua extensão.

Os cantos das esquinas deverão ser arredondados, a partir do alinhamento predial da rua perpendicular, com angulação especificada em projeto.

Antes da execução das juntas, devem ser verificadas as extremidades dos meios fios, e para o calçamento, observar se os mesmos estão em perfeitas condições. Sempre que os trabalhos forem interrompidos, os últimos meio-fios assentados deverão ser escorados, a fim de evitar seu deslocamento.

Nos trechos, inicial e final das vias, deve-se realizar o travamento dos blocos através da execução de meio fio enterrado, conforme indicado em projeto.

Pavimentação em Bloco de Concreto

Após a execução da compactação e conformação do subleito, bem como a execução do meio fio, será executado pavimento intertravado com a camada de assentamento. Na sequência construtiva, inicialmente deve-se lançar e espalhar a areia na área do pavimento, executar as mestras paralelamente à contenção principal, nivelando-as, com régua metálica, na espessura da camada (6 cm). O posicionamento e o alinhamento dos blocos ao longo da via deverão ser feito com linhas longitudinais e transversais fixadas e esticadas com estaca, varetas ou blocos. As linhas transversais e longitudinais deverão ser esquadrejadas. É importante verificar a correção no alinhamento dos blocos a partir da linha longitudinal e das linhas transversais dispostas a cada 5,0m.

O arremate dos blocos junto às guias deverá ser feito com blocos cortados (meia peça) com guilhotina ou outra ferramenta que propicie o corte regular das peças (quando necessário).

Os blocos de ajustes devem ser cortados 2,0 mm mais curto que o espaço a ser preenchido. Para preencher espaços vazios menores que 1/4 do bloco deverá ser utilizado uma argamassa de cimento e areia no traço 1:4.

Se chover logo após a colocação dos blocos é necessário verificar o estado da camada da areia. A forma de realização desta análise consiste na retirada de alguns blocos, verificando-se sulcos coincidentes com as juntas dos blocos. Ocorrendo será a indicação de que deverão ser retirados todos os blocos e toda a camada de areia deverá ser substituída.

O rejuntamento será executado logo após o assentamento, espalhando-se uma camada de areia fina sobre o calçamento, forçando-se a penetração nas juntas e após, será executada a compactação mecânica.

A compactação do pavimento deverá ser feita com o uso de placas vibratórias. Esta terá por função rasar os blocos pela face externa, iniciar o adensamento da camada de areia, e fazer o material granular penetrar, de baixo para cima, nas juntas entre as faces laterais para produzir o intertravamento dos blocos.

Caso haja quebra dos blocos na primeira etapa de compactação, deverá ser retirado e substituído antes das fases de rejunte e compactação final.

Antes do assentamento, os materiais deverão ser cuidadosamente vistoriados para verificação da existência ou não de defeitos de fabricação e/ou decorrentes do manuseio no canteiro de obras.

Em caso de chuva com forte intensidade antes da colocação dos blocos, a camada de areia deve ser retirada e substituída por areia com umidade natural.

Na hora da colocação, a areia precisa estar seca, sem cimento ou cal, caso a areia estiver muito molhada, deverá ser espalhada em camadas finas para secar ao sol.

O rejuntamento deverá ocorrer em camadas finas de modo que não cubra os blocos e prejudique o espalhamento da areia., que será realizado com vassourão até que as juntas sejam completamente preenchidas.

6. PASSEIOS

Limpeza Manual de Terreno

Na localização de algumas calçadas, será necessário realizar limpeza do terreno para retirada da vegetação existente, com raspagem superficial, para a devida regularização das mesmas.

Nivelamento

Em algumas áreas de implantação do passeio será necessário a colocação de aterro, por esse motivo foi previsto uma altura média de 5cm definida a partir da diferença entre os níveis existentes e projetados. O material utilizado para esse serviço será o solo, quando de boa qualidade, proveniente da terraplenagem da via e das escavações das valas para assentamento dos tubos de drenagem.

Lastro de Brita

Após a limpeza superficial, remoção do piso existente, aterramento e compactação do terreno, deverá ser realizado um lastro de brita de número 1 e 2 (misturadas), com espessura de 3 cm, para assentamento da calçada.

Execução de Passeio

O passeio público possui duas especificações conforme a sua utilização. Para os trechos compreendidos como entrada e saída de veículos será executado piso em concreto armado com tela de aço soldada nervurada, CA-60, diâmetro igual a 5.0 mm e espaçamento de 10 x 10 cm, preparo mecânico, com 8 cm de espessura, fck 20 MPa assentado sobre lastro de brita nº 2 de 3 cm. Nesses trechos a calçada compreenderá entre o meio fio e o alinhamento predial, conforme seção especificada em projeto.

Os demais trechos serão em concreto simples, preparo mecânico, com 8 cm de espessura, fck 20 MPa assentado sobre lastro de brita nº 2 de 3 cm

Deverão ser executadas juntas de dilatação a cada 2,00 m em madeira de 0,01 x 0,07m. O caimento transversal do passeio será de 2% em direção ao meio fio.

Em toda a extensão do passeio está previsto o assentamento de pisos táteis. Para execução destes deverá ser realizado formas em madeira de modo a deixar o espaçamento do piso fora da concretagem inicial, com largura máxima de 27 cm. Após a concretagem, será procedida a desforma dessas madeiras e então o local receberá a primeira camada de concreto que, após secagem, receberá o assentamentos desses pisos com argamassa colante.

Ao total, serão construídas 10 rampas acessíveis em concreto simples, conforme dimensões e localização especificada em projeto.

Plantio de grama

A faixa compreendida entre o passeio de concreto e o meio fio, especificada em projeto, receberá plantação de grama batatais em placa.

Ladrilho Hidráulico 25 x 25cm

Nos locais indicados em planta, deverão ser instalados ladrilhos hidráulicos nas dimensões de 25 x 25 cm, os mesmos deverão ser direcionais e de advertência, e deverão seguir as especificações constantes neste memorial, incluindo as cores.

A fixação será realizada conforme o especificado no item anterior.

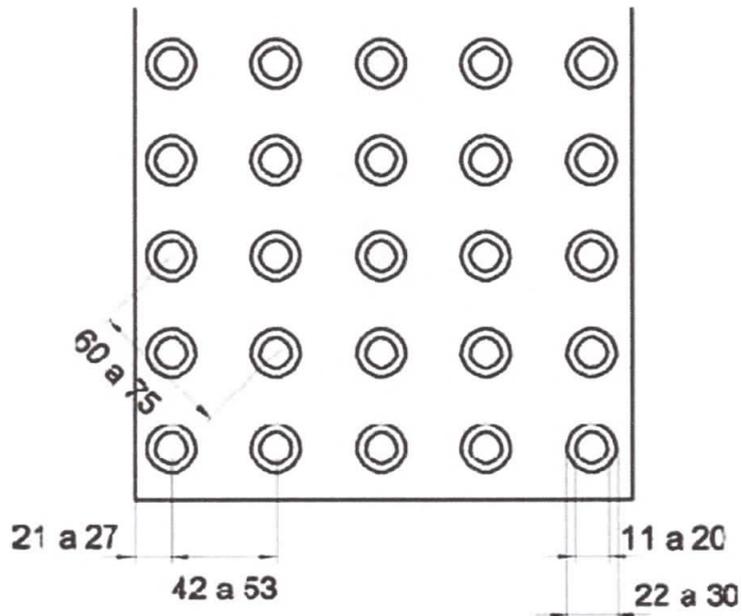


Imagem 06: Ladrilho Hidráulico Alerta – VERMELHO

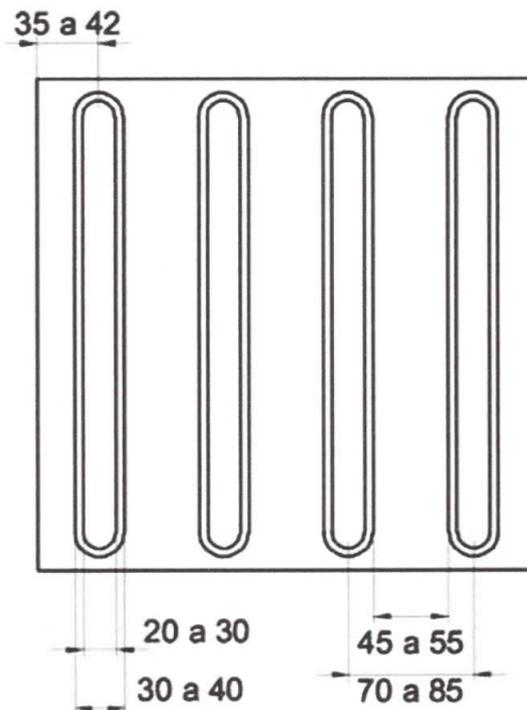


Imagem 07: Ladrilho hidráulico direcional – AMARELO

7. Muro de Arrimo

Nas localidades apontadas em projeto, deverão ser executados muros de arrimo para contenção, com objetivo de preservar as construções existentes.

Os muros serão executados em alvenaria com pedra de grês 14x21,5x42cm assentadas com argamassa de cimento e areia média no traço 1:4. As fundações dos muros consistirão de estacas broca de concreto com profundidade 50cm executadas com trado concha. Serão armadas com 4 barras longitudinais de aço CA-50 e diâmetro 10mm e deverão transpassar o comprimento da estaca em 40cm para que sejam amarradas às armaduras dos pilares. Sobre as estacas serão executadas vigas baldrames de dimensões 20x20cm, armadas com barras longitudinais de aço CA-50 8mm e estribos de AÇO-60 5mm espaçados a cada 15cm. As vigas baldrames serão executadas sobre lastro de brita n° 1 com espessura de 3cm.

Na parte superior dos muros serão executadas vigas de amarração de dimensões 14x20cm, armadas com barras longitudinais de aço CA-50 8mm e estribos de AÇO-60 5mm espaçados a cada 15cm.

Os pilares dos muros serão de concreto armado com dimensões 14x20cm e serão armados com 4 barras longitudinais de aço CA-50 10mm e estribos de aço CA-60 5mm espaçados a cada 15cm. Os pilares, bem como as vigas e estacas, serão executados com concreto no traço 1:2:3, fck = 25Mpa, areia e brita n° 1. A armadura dos pilares deverá avançar 40cm dentro das estacas.

Os muros de arrimo deverão conter sistema de drenagem, conforme projeto. O dreno consistirá de tubo em polietileno de alta densidade (PEAD), DN 100mm (4''), perfurado e corrugado. No fundo e na lateral da vala do dreno será colocada manta geotêxtil de poliéster e a vala será preenchida com brita n° 2.

Nos muros em que houver acesso a residências deverão ser construídas escadas. As escadas serão construídas sobre lastro de concreto magro de espessura de 3cm. Os espelhos das escadas serão de tijolo maciço assentados com argamassa mista de cimento, cal e areia ao traço 1:2:8. A alvenaria executada deverá ser chapiscada com argamassa de cimento e areia ao traço 1:4 e após serão rebocadas com argamassa mista ao traço 1:2:8. Os degraus terão espessura de 6cm e serão executados em concreto simples, fck de 15Mpa no traço 1:3,4:3,5, sobre lastro de brita n° 1 de espessura de 3cm. O lastro de brita será executado sobre o aterro.

O preenchimento do interior dos muros e o aterro para as escadas serão executados com o material excedente das escavações para adequação do greide da via.

8. DRENAGEM

Boca de Lobo

Nos locais indicado em planta serão executadas bocas de lobo em alvenaria de tijolo maciço, rejuntadas com argamassa de cimento e areia no traço 1:3, com o fundo em lastro de concreto 15Mpa com 10cm de espessura e tampa em concreto armado. As paredes internas receberão revestimento de argamassa de cimento e areia no traço 1:3.

O projeto apresenta todas as dimensões e especificações, que deverão ser seguidas pela contratada. As bocas de lobo B3 e B4 deverão ficar localizados no ponto mais baixo da rua João Pereira Madruga, conforme projeto de terraplenagem, com o objetivo de conduzir as águas das chuvas para a galeria pluvial existente.

Bocas de Lobo com profundidade maior que 1,50m

Em alguns locais indicados em planta serão executadas bocas de lobo com profundidade maior que 1,50m. Essas serão em alvenaria de tijolo maciço, rejuntadas com argamassa de cimento e areia no traço 1:3, com o fundo em lastro de concreto 15Mpa com 10cm de espessura e tampa em concreto armado. As paredes internas receberão revestimento de argamassa de cimento e areia no traço 1:3.

Nessas boco de lobo serão executadas duas vigas de amarração, uma na alvenaria superior e uma intermediária, localizada exatamente na profundidade média da alvenaria. As vigas serão em concreto armado com dimensões 20x20cm, fck 25Mpa, armadas com barras longitudinais de 8mm e estribos de 5mm a cada 10cm, conforme detalhamento apresentado no projeto.

Escavação de Vala

As valas para assentamento da tubulação pluvial serão escavadas com auxílio de retroescavadeira e deverão ter profundidade mínima de 0,90m. Nos locais em que as valas tiverem mais que 1,5m de profundidade serão executadas escoras nas paredes das valas, que serão de madeira, do tipo pontaleteamento.

Execução de lastro de brita

Antes do assentamento dos tubos será executado em toda a extensão das valas lastro de brita n° 0 com espessura de 10cm .

Assentamento de Tubo de Concreto

A ligação entre as bocas de lobo a serem instaladas deverá ser realizada através de tubos de concreto simples tipo PS-1, para águas pluviais, junta rígida, rejuntados com argamassa de cimento e areia no traço 1:3, nos trechos onde estiverem sob o passeio e tubos

9. SINALIZAÇÃO VIÁRIA

Sinalização Horizontal

Deverá ser realizada pintura de sinalização horizontal para demarcação das vias com tinta retrorefletiva, a base de resina acrílica, consistindo na demarcação da faixa de divisão de pista na cor amarela conforme norma vigente e na faixa de travessia de pedestre, na cor branca.

Placa Esmaltada de Regulamentação

Serão instaladas 03 placas de sinalização vertical de regulamentação "PARE", nos locais definidos no projeto de sinalização viária. As placas serão em chapa de aço número 16, com pintura refletiva e com formato hexagonal que possuirá a dimensão de cada um dos seis lados igual a 25 cm.

As placas serão instaladas com uma altura igual a 2,20m do piso acabado, fixadas em um tubo de aço galvanizado com costura, classe leve, diâmetro de 50 mm, espessura de 3 mm. O tubo será chumbado junto ao solo com concreto magro.

Placa Esmaltada de Sinalização

Serão instaladas 05 placas de sinalização vertical (passagem de pedestres) nos locais definidos no projeto de sinalização viária. As placas serão em chapa de aço número 16, com pintura refletiva e com formato quadrado que possuirá a dimensão de cada lado igual a 50 cm.

As placas serão instaladas com uma altura igual a 2,20m do piso acabado, fixadas em um tubo de aço galvanizado com costura, classe leve, diâmetro de 50 mm, espessura de 3 mm. O tubo será chumbado junto ao solo com concreto magro.

Placa de identificação

No início e fim do trecho pavimentado, serão instaladas placas de identificação das ruas. Confeccionadas em chapa de aço nº 16, pintadas com tinta esmalte sintético com película refletiva, terão as dimensões de 0,45 x 0,25m. Deverá possuir fundo azul marinho e letras brancas. As mesmas deverão ser fixadas em um poste metálico, que será chumbado junto ao passeio, conforme projeto. Cada poste será composto por duas placas e distância

inferior até o piso de 2,20 m, que seguirão o modelo abaixo.



Imagem 08: Placa de Identificação

10. CONSIDERAÇÕES FINAIS

Todos os transportes de pessoal e materiais serão de responsabilidade total da empresa executante da obra, bem como o fornecimento e a cobrança do uso de E.P.I.

A empresa executante será responsável pela limpeza, transporte e correta destinação de resíduos gerados na obra.


Pinheiro Machado, 08 de Março de 2021.



Paulo Siga Thomaz

Engenheiro Civil


CREA/RS 240.396

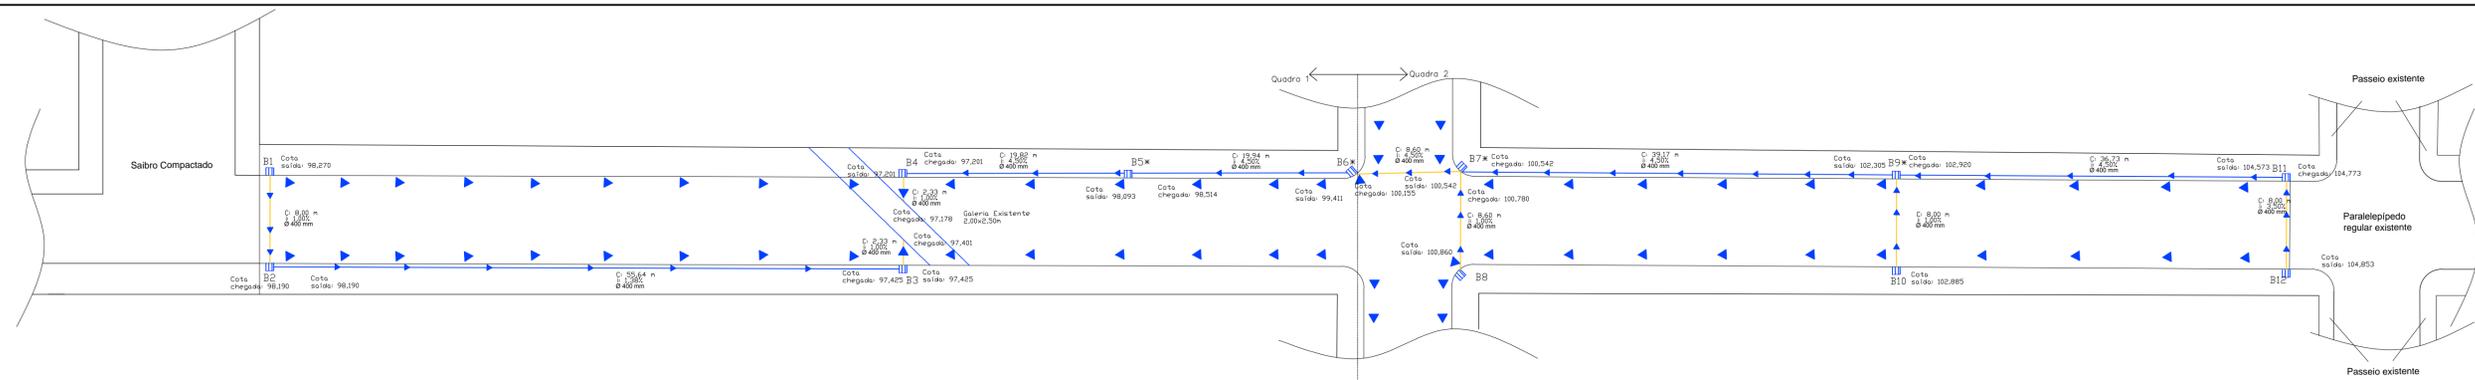


- Boca de Lobo (B)
- Caixa de Passagem (CP)
- Sentido do Escoamento Superficial
- Tubo de Concreto Simples
- Tubo de Concreto Armado

* Bocas de Lobo/Caixas de passagem com profundidade maior que 1,50m


Drenagem
ESCALA: 1/300

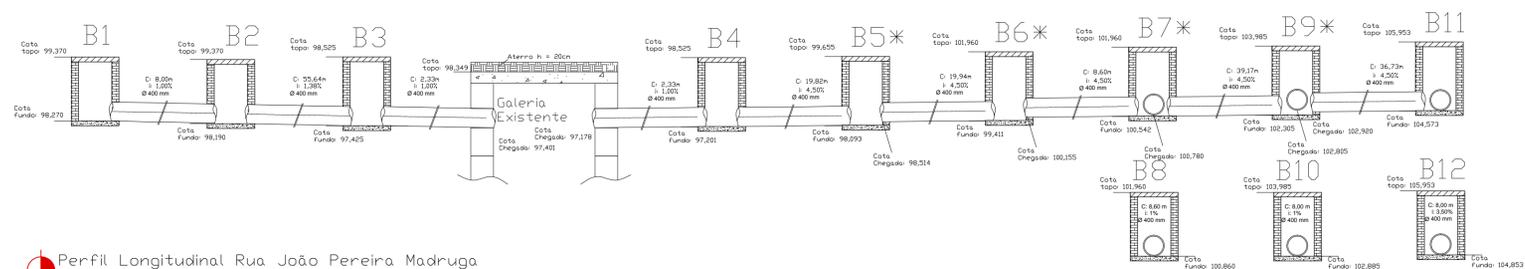

Perfil Longitudinal Rua João Pereira Madruga
ESCALA

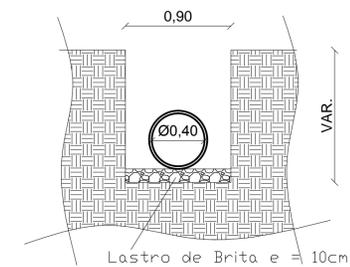


Vala - Corte transversal Tubulação

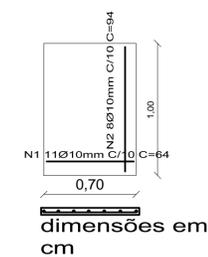


dimensões em cm


Tampa

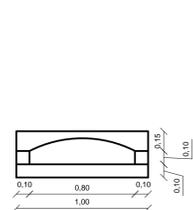

Espelho Vista Frontal

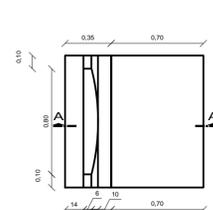


Boca de Lobo Vista Superior

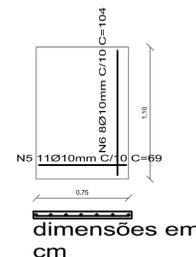


dimensões em cm


Tampa

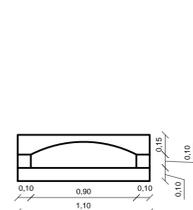

Espelho Vista Frontal

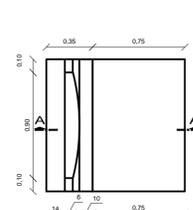


Boca de Lobo Vista Superior

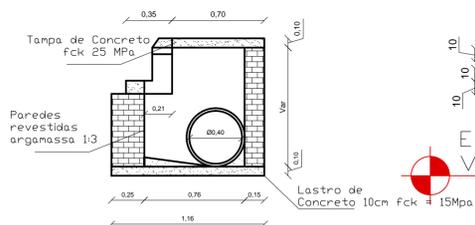


Corte A-A

Detalhe boca de lobo


ESCALA: 1/25

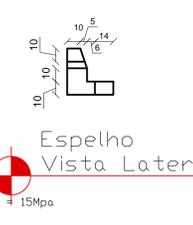

Espelho Vista Lateral

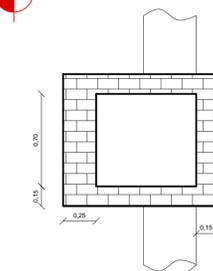


Planta Baixa

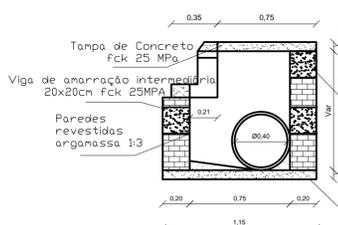


Corte A-A

Detalhe boca de lobo B5, B6, B7, B9
ESCALA: 1/25

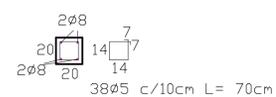


Detalhe Viga de Amarração Intermediária


ESCALA: 1/25

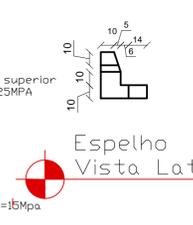

Espelho Vista Lateral

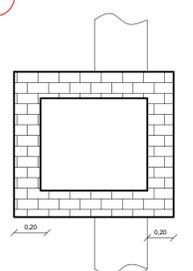

Planta Baixa

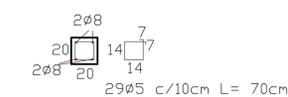

Detalhe Viga de Amarração Superior
ESCALA: 1/25

	PROPRIETÁRIO: Prefeitura Municipal de Pinheiro Machado	DATA: 03/2021
	LOCAL: Rua João Pereira Madruga	ESCALAS: INDICADA
DISCRIMINAÇÃO: IMPLANTAÇÃO DE PAVIMENTAÇÃO EM VIAS PÚBLICAS URBANAS		Nº PRANCHA: 03
Paulo Siga Thomaz Engenheiro Civil - CREA 240.396		Ronaldo Costa Madruga Prefeito Municipal



PO - PLANILHA ORÇAMENTÁRIA
Orçamento Base para Licitação - OGU

Grau de Sigilo
#PUBLICO

Nº OPERAÇÃO 1070379-35	Nº SICONV 899890/2020	PROponente / TOMADOR Prefeitura Municipal de Pinheiro Machado	APELIDO DO EMPREENDIMENTO Implantação de pavimentação em vias públicas urbanas da rua João Pereira Madruga			
LOCALIDADE SINAPI PORTO ALEGRE	DATA BASE 04-21 (N DES.)	DESCRIÇÃO DO LOTE Rua João Pereira Madruga	MUNICÍPIO / UF Pinheiro Machado	BDI 1 22,99%	BDI 2 0,00%	BDI 3 0,00%

Item	Fonte	Código	Descrição	Unidade	Quantidade	Custo Unitário (sem BDI) (R\$)	BDI (%)	Preço Unitário (com BDI) (R\$)	Preço Total (R\$)	RECURSO
Rua João Pereira Madruga									312.853,55	
1.			Pavimentação da rua João Pereira Madruga					-	312.853,55	
1.1.			Serviços Preliminares					-	2.499,87	
1.1.0.1.	Composição	009	PLACA DE OBRA (PARA CONSTRUCAO CIVIL) EM CHAPA DE AÇO GALVANIZADO (BASE SINAPI 74209/1)	M²	2,88	306,78	BDI 1	377,31	1.086,65	RA
1.1.0.2.	Cotação	02	CORTE E REMOÇÃO DE ÁRVORES (SICRO 4915788)	M³	62,68	11,56	BDI 1	14,22	891,31	RA
1.1.0.3.	SINAPI	97631	DEMOLIÇÃO DE ARGAMASSAS, DE FORMA MANUAL, SEM REAPROVEITAMENTO. AF_12/2017	M2	140,15	2,57	BDI 1	3,16	442,87	RA
1.1.0.4.	Composição	016	DEMOLIÇÃO DE PAVIMENTAÇÃO COM PARALELEPIPEDO (BASE TCPO 02220.8.8)	M²	5,59	11,50	BDI 1	14,14	79,04	RA
1.2.			Serviços Topográficos					-	1.147,87	
1.2.0.1.	SINAPI	99064	LOCAÇÃO DE PAVIMENTAÇÃO. AF_10/2018	M	186,73	0,51	BDI 1	0,63	117,64	RA
1.2.0.2.	SINAPI	99063	LOCAÇÃO DE REDE DE ÁGUA OU ESGOTO. AF_10/2018	M	215,53	3,89	BDI 1	4,78	1.030,23	RA
1.3.			Terraplenagem					-	2.004,66	
1.3.0.1.	SINAPI	100577	REGULARIZAÇÃO E COMPACTAÇÃO DE SUBLEITO DE SOLO PREDOMINANTEMENTE ARENOSO. AF_11/2019	M2	1.593,59	0,77	BDI 1	0,95	1.513,91	RA
1.3.0.2.	SINAPI	95876	TRANSPORTE COM CAMINHÃO BASCULANTE DE 14 M³, EM VIA URBANA PAVIMENTADA, DMT ATÉ 30 KM (UNIDADE: M3XKM). AF_07/2020	M3XKM	216,69	1,38	BDI 1	1,70	368,37	RA
1.3.0.3.	SINAPI	102307	ESCAVAÇÃO MECANIZADA DE VALA COM PROF. ATÉ 1,5 M (MÉDIA ENTRE MONTANTE E JUSANTE/UMA COMPOSIÇÃO POR TRECHO), COM ESCAVADEIRA HIDRÁULICA (0,8 M3/111 HP), LARG. DE 1,5 M A 2,5 M, EM SOLO DE 2ª CATEGORIA, EM LOCAIS COM ALTO NÍVEL DE INTERFERÊNCIA. AF_02/2021	M3	9,14	10,89	BDI 1	13,39	122,38	RA
1.4.			Pavimentação					-	152.099,28	
1.4.0.1.	SINAPI	92405	EXECUÇÃO DE VIA EM PISO INTERTRAVADO, COM BLOCO 16 FACES DE 22 X 11 CM, ESPESSURA 8 CM. AF_12/2015	M2	1.593,59	55,25	BDI 1	67,95	108.284,44	RA
1.4.0.2.	SINAPI	94273	ASSENTAMENTO DE GUIA (MEIO-FIO) EM TRECHO RETO, CONFECCIONADA EM CONCRETO PRÉ-FABRICADO, DIMENSÕES 100X15X13X30 CM (COMPRIMENTO X BASE INFERIOR X BASE SUPERIOR X ALTURA), PARA VIAS URBANAS (USO VIÁRIO). AF_06/2016	M	405,52	38,61	BDI 1	47,49	19.258,14	RA
1.4.0.3.	Composição	012	TRANSPORTE COM CAMINHÃO CARROCERIA 9T, EM VIA URBANA PAVIMENTADA, DMT 76,2KM	T	305,85	65,28	BDI 1	80,29	24.556,70	RA
1.5.			Passeio					-	58.079,19	
1.5.0.1.	SINAPI	94990	EXECUÇÃO DE PASSEIO (CALÇADA) OU PISO DE CONCRETO COM CONCRETO MOLDADO IN LOCO, FEITO EM OBRA, ACABAMENTO CONVENCIONAL, NÃO ARMADO. AF_07/2016	M3	51,24	620,29	BDI 1	762,89	39.090,48	RA
1.5.0.2.	SINAPI	94994	EXECUÇÃO DE PASSEIO (CALÇADA) OU PISO DE CONCRETO COM CONCRETO MOLDADO IN LOCO, FEITO EM OBRA, ACABAMENTO CONVENCIONAL, ESPESSURA 8 CM, ARMADO. AF_07/2016	M2	103,03	111,52	BDI 1	137,16	14.131,59	RA



Nº OPERAÇÃO 1070379-35	Nº SICONV 899890/2020	PROPONENTE / TOMADOR Prefeitura Municipal de Pinheiro Machado	APELIDO DO EMPREENDIMENTO Implantação de pavimentação em vias públicas urbanas da rua João Pereira Madruga			
LOCALIDADE SINAPI PORTO ALEGRE	DATA BASE 04-21 (N DES.)	DESCRIÇÃO DO LOTE Rua João Pereira Madruga	MUNICÍPIO / UF Pinheiro Machado	BDI 1 22,99%	BDI 2 0,00%	BDI 3 0,00%

Item	Fonte	Código	Descrição	Unidade	Quantidade	Custo Unitário (sem BDI) (R\$)	BDI (%)	Preço Unitário (com BDI) (R\$)	Preço Total (R\$)	RECURSO
Rua João Pereira Madruga									312.853,55	
1.5.0.3.	SINAPI	100324	LASTRO COM MATERIAL GRANULAR (PEDRA BRITADA N.1 E PEDRA BRITADA N.2), APLICADO EM PISOS OU LAJES SOBRE SOLO, ESPESSURA DE *10 CM*. AF_07/2019	M3	22,31	86,05	BDI 1	105,83	2.361,07	RA
1.5.0.4.	Composição	005	ATERRO MANUAL COM COMPACTAÇÃO MECANIZADA (BASE SINAPI 94319)	M³	37,17	27,59	BDI 1	33,93	1.261,18	RA
1.5.0.5.	SINAPI	98524	LIMPEZA MANUAL DE VEGETAÇÃO EM TERRENO COM ENXADA.AF_05/2018	M2	473,13	2,12	BDI 1	2,61	1.234,87	RA
1.6.			Muro de Arrimo					-	20.262,79	
1.6.0.1.	Composição	17	ALVENARIA DE PEDRA DE GRÊS, ESPESSURA 14CM, UTILIZANDO ARGAMASSA CIMENTO AREIA 1:4	M²	29,37	100,91	BDI 1	124,11	3.645,11	RA
1.6.0.2.	SINAPI	96526	ESCAVAÇÃO MANUAL DE VALA PARA VIGA BALDRAME, SEM PREVISÃO DE FÔRMA. AF_06/2017	M3	2,09	241,59	BDI 1	297,13	621,00	RA
1.6.0.3.	SINAPI	96545	ARMAÇÃO DE BLOCO, VIGA BALDRAME OU SAPATA UTILIZANDO AÇO CA-50 DE 8 MM - MONTAGEM. AF_06/2017	KG	163,20	17,65	BDI 1	21,71	3.543,07	RA
1.6.0.4.	SINAPI	96543	ARMAÇÃO DE BLOCO, VIGA BALDRAME E SAPATA UTILIZANDO AÇO CA-60 DE 5 MM - MONTAGEM. AF_06/2017	KG	72,08	19,18	BDI 1	23,59	1.700,37	RA
1.6.0.5.	Composição	013	CONCRETAGEM DE VIGA, FCK 25 MPA, LANÇAMENTO, ADENSAMENTO E ACABAMENTO (BASE SINAPI 96555)	M³	3,54	520,82	BDI 1	640,56	2.267,58	RA
1.6.0.6.	SINAPI	101173	ESTACA BROCA DE CONCRETO, DIÂMETRO DE 20CM, ESCAVAÇÃO MANUAL COM TRADO CONCHA, COM ARMADURA DE ARRANQUE. AF_05/2020	M	8,50	54,23	BDI 1	66,70	566,95	RA
1.6.0.7.	SINAPI	96536	FABRICAÇÃO, MONTAGEM E DESMONTAGEM DE FÔRMA PARA VIGA BALDRAME, EM MADEIRA SERRADA, E=25 MM, 4 UTILIZAÇÕES. AF_06/2017	M2	41,29	58,96	BDI 1	72,51	2.993,94	RA
1.6.0.8.	SINAPI	92778	ARMAÇÃO DE PILAR OU VIGA DE UMA ESTRUTURA CONVENCIONAL DE CONCRETO ARMADO EM UMA EDIFICAÇÃO TÉRREA OU SOBRADO UTILIZANDO AÇO CA-50 DE 10,0 MM - MONTAGEM. AF_12/2015	KG	31,94	15,86	BDI 1	19,51	623,15	RA
1.6.0.9.	SINAPI	92775	ARMAÇÃO DE PILAR OU VIGA DE UMA ESTRUTURA CONVENCIONAL DE CONCRETO ARMADO EM UMA EDIFICAÇÃO TÉRREA OU SOBRADO UTILIZANDO AÇO CA-60 DE 5,0 MM - MONTAGEM. AF_12/2015	KG	8,77	19,28	BDI 1	23,71	207,94	RA
1.6.0.10.	SINAPI	92718	CONCRETAGEM DE PILARES, FCK = 25 MPA, COM USO DE BALDES EM EDIFICAÇÃO COM SEÇÃO MÉDIA DE PILARES MENOR OU IGUAL A 0,25 M² - LANÇAMENTO, ADENSAMENTO E ACABAMENTO. AF_12/2015	M3	0,36	555,18	BDI 1	682,82	245,82	RA
1.6.0.11.	SINAPI	92413	MONTAGEM E DESMONTAGEM DE FÔRMA DE PILARES RETANGULARES E ESTRUTURAS SIMILARES, PÉ-DIREITO SIMPLES, EM MADEIRA SERRADA, 4 UTILIZAÇÕES. AF_09/2020	M2	8,80	96,29	BDI 1	118,43	1.042,18	RA
1.6.0.12.	SINAPI	101619	PREPARO DE FUNDO DE VALA COM LARGURA MENOR QUE 1,5 M, COM CAMADA DE BRITA, LANÇAMENTO MANUAL. AF_08/2020	M3	0,32	185,18	BDI 1	227,75	72,88	RA
1.6.0.13.	SINAPI	73881/1	EXECUCAO DE DRENO COM MANTA GEOTEXTIL 200 G/M2	M2	41,81	6,01	BDI 1	7,39	308,98	RA

Nº OPERAÇÃO 1070379-35	Nº SICONV 899890/2020	PROPONENTE / TOMADOR Prefeitura Municipal de Pinheiro Machado	APELIDO DO EMPREENDIMENTO Implantação de pavimentação em vias públicas urbanas da rua João Pereira Madruga			
LOCALIDADE SINAPI PORTO ALEGRE	DATA BASE 04-21 (N DES.)	DESCRIÇÃO DO LOTE Rua João Pereira Madruga	MUNICÍPIO / UF Pinheiro Machado	BDI 1 22,99%	BDI 2 0,00%	BDI 3 0,00%

Item	Fonte	Código	Descrição	Unidade	Quantidade	Custo Unitário (sem BDI) (R\$)	BDI (%)	Preço Unitário (com BDI) (R\$)	Preço Total (R\$)	RECURSO
Rua João Pereira Madruga									312.853,55	
1.6.0.14.	SINAPI	96624	LASTRO COM MATERIAL GRANULAR (PEDRA BRITADA N.2), APLICADO EM PISOS OU LAJES SOBRE SOLO, ESPESSURA DE *10 CM*. AF_08/2017	M3	6,64	86,21	BDI 1	106,03	704,04	RA
1.6.0.15.	Composição	18	ASSENTAMENTO DE TUBO DRENO CORRUGADO DN 100MM (Base SINAPI 90733)	M	43,10	12,42	BDI 1	15,28	658,57	RA
1.6.0.16.	SINAPI	95240	LASTRO DE CONCRETO MAGRO, APLICADO EM PISOS, LAJES SOBRE SOLO OU RADIERS, ESPESSURA DE 3 CM. AF_07/2016	M2	2,26	13,80	BDI 1	16,97	38,35	RA
1.6.0.17.	Composição	19	ALVENARIA EM TIJOLO MACIÇO ESPESSURA 10CM (BASE SINAPI 72132)	M²	3,23	87,08	BDI 1	107,10	345,93	RA
1.6.0.18.	SINAPI	100324	LASTRO COM MATERIAL GRANULAR (PEDRA BRITADA N.1 E PEDRA BRITADA N.2), APLICADO EM PISOS OU LAJES SOBRE SOLO, ESPESSURA DE *10 CM*. AF_07/2019	M3	0,08	86,05	BDI 1	105,83	8,47	RA
1.6.0.19.	SINAPI	87893	CHAPISCO APLICADO EM ALVENARIA (SEM PRESENÇA DE VÃOS) E ESTRUTURAS DE CONCRETO DE FACHADA, COM COLHER DE PEDREIRO. ARGAMASSA TRAÇO 1:3 COM PREPARO MANUAL. AF_06/2014	M2	0,77	5,78	BDI 1	7,11	5,47	RA
1.6.0.20.	SINAPI	87794	EMBOÇO OU MASSA ÚNICA EM ARGAMASSA TRAÇO 1:2:8, PREPARO MANUAL, APLICADA MANUALMENTE EM PANOS CEGOS DE FACHADA (SEM PRESENÇA DE VÃOS), ESPESSURA DE 25 MM. AF_06/2014	M2	0,77	34,67	BDI 1	42,64	32,83	RA
1.6.0.21.	Composição	005	ATERRO MANUAL COM COMPACTAÇÃO MECANIZADA (BASE SINAPI 94319)	M³	16,68	27,59	BDI 1	33,93	565,95	RA
1.6.0.22.	SINAPI	94963	CONCRETO FCK = 15MPA, TRAÇO 1:3,4:3,5 (CIMENTO/ AREIA MÉDIA/ BRITA 1) - PREPARO MECÂNICO COM BETONEIRA 400 L. AF_07/2016	M3	0,16	326,30	BDI 1	401,32	64,21	RA
1.7.			Piso Tátil					-	10.341,37	
1.7.0.1.	Composição	001	ASSENTAMENTO DE PISO TATIL ALERTA OU DIRECIONAL EM LADRILHO HIDRÁULICO, 25X25CM	M2	84,44	99,58	BDI 1	122,47	10.341,37	RA
1.8.			Vegetação					-	2.886,71	
1.8.0.1.	SINAPI	98504	PLANTIO DE GRAMA EM PLACAS. AF_05/2018	M2	162,54	14,44	BDI 1	17,76	2.886,71	RA
1.9.			Drenagem					-	56.772,59	
1.9.0.1.	Composição	014	BOCA DE LOBO DE TIJOLO MACIÇO, REVESTIDA C/ ARGAMASSA DE CIMENTO E AREIA 1:3, SOBRE LASTRO DE CONCRETO 10CM E TAMPA DE CONCRETO ARMADO CINTA DE AMARRAÇÃO SUPERIOR E INTERMEDIÁRIA EM CONCRETO ARMADO 20X20CM, COM PROFUNDIDADE ENTRE 1,50 E 2,50M , E CONSIDERANDO PROFUNDIDADE MÉDIA DE 1,80M, PAREDES DE 20CM (BASE SINAPI 97949)	UN	4,00	2.028,02	BDI 1	2.494,26	9.977,04	RA
1.9.0.2.	Composição	015	BOCA DE LOBO DE TIJOLO MACIÇO, REVESTIDA C/ ARGAMASSA DE CIMENTO E AREIA 1:3, SOBRE LASTRO DE CONCRETO 10CM E TAMPA DE CONCRETO ARMADO , COM PROFUNDIDADE ENTRE 1,00 E 1,20M , E CONSIDERANDO PROFUNDIDADE MÉDIA DE 1,10M (BASE SINAPI 97949)	UN	8,00	820,74	BDI 1	1.009,43	8.075,44	RA



PO - PLANILHA ORÇAMENTÁRIA
Orçamento Base para Licitação - OGU

Grau de Sigilo
#PUBLICO

Nº OPERAÇÃO 1070379-35	Nº SICONV 899890/2020	PROPONENTE / TOMADOR Prefeitura Municipal de Pinheiro Machado	APELIDO DO EMPREENDIMENTO Implantação de pavimentação em vias públicas urbanas da rua João Pereira Madruga			
LOCALIDADE SINAPI PORTO ALEGRE	DATA BASE 04-21 (N DES.)	DESCRIÇÃO DO LOTE Rua João Pereira Madruga	MUNICÍPIO / UF Pinheiro Machado	BDI 1 22,99%	BDI 2 0,00%	BDI 3 0,00%

Item	Fonte	Código	Descrição	Unidade	Quantidade	Custo Unitário (sem BDI) (R\$)	BDI (%)	Preço Unitário (com BDI) (R\$)	Preço Total (R\$)	RECURSO
Rua João Pereira Madruga									312.853,55	
1.9.0.3.	SINAPI	90106	ESCAVAÇÃO MECANIZADA DE VALA COM PROFUNDIDADE ATÉ 1,5 M (MÉDIA ENTRE MONTANTE E JUSANTE/UMA COMPOSIÇÃO POR TRECHO) COM RETROESCAVADEIRA (CAPACIDADE DA CAÇAMBA DA RETRO: 0,26 M3 / POTÊNCIA: 88 HP), LARGURA DE 0,8 M A 1,5 M, EM SOLO DE 1ª CATEGORIA, LOCAIS COM BAIXO NÍVEL DE INTERFERÊNCIA. AF_02/2021	M3	329,04	5,68	BDI 1	6,99	2.299,99	RA
1.9.0.4.	SINAPI	101623	PREPARO DE FUNDO DE VALA COM LARGURA MENOR QUE 1,5 M, COM CAMADA DE BRITA, LANÇAMENTO MECANIZADO. AF_08/2020	M3	22,65	126,20	BDI 1	155,21	3.515,51	RA
1.9.0.5.	SINAPI	95568	TUBO DE CONCRETO (SIMPLES) PARA REDES COLETORAS DE ÁGUAS PLUVIAIS, DIÂMETRO DE 400 MM, JUNTA RÍGIDA, INSTALADO EM LOCAL COM BAIXO NÍVEL DE INTERFERÊNCIAS - FORNECIMENTO E ASSENTAMENTO. AF_12/2015	M	169,36	84,34	BDI 1	103,73	17.567,71	RA
1.9.0.6.	SINAPI	92210	TUBO DE CONCRETO PARA REDES COLETORAS DE ÁGUAS PLUVIAIS, DIÂMETRO DE 400 MM, JUNTA RÍGIDA, INSTALADO EM LOCAL COM BAIXO NÍVEL DE INTERFERÊNCIAS - FORNECIMENTO E ASSENTAMENTO. AF_12/2015	M	48,48	94,82	BDI 1	116,62	5.653,74	RA
1.9.0.7.	SINAPI	93379	REATERRO MECANIZADO DE VALA COM RETROESCAVADEIRA (CAPACIDADE DA CAÇAMBA DA RETRO: 0,26 M³ / POTÊNCIA: 88 HP), LARGURA DE 0,8 A 1,5 M, PROFUNDIDADE ATÉ 1,5 M, COM SOLO DE 1ª CATEGORIA EM LOCAIS COM BAIXO NÍVEL DE INTERFERÊNCIA. AF_04/2016	M3	283,38	14,22	BDI 1	17,49	4.956,32	RA
1.9.0.8.	SINAPI	101572	ESCORAMENTO DE VALA, TIPO PONTALETEAMENTO, COM PROFUNDIDADE DE 1,5 A 3,0 M, LARGURA MENOR QUE 1,5 M. AF_08/2020	M2	239,32	14,27	BDI 1	17,55	4.200,07	RA
1.9.0.9.	SINAPI	100974	CARGA, MANÓBRA E DESCARGA DE SOLOS E MATERIAIS GRANULARES EM CAMINHÃO BASCULANTE 10 M³ - CARGA COM PÁ CARREGADEIRA (CAÇAMBA DE 1,7 A 2,8 M³ / 128 HP) E DESCARGA LIVRE (UNIDADE: M3). AF_07/2020	M3	57,07	5,71	BDI 1	7,02	400,63	RA
1.9.0.10.	SINAPI	95876	TRANSPORTE COM CAMINHÃO BASCULANTE DE 14 M³, EM VIA URBANA PAVIMENTADA, DMT ATÉ 30 KM (UNIDADE: M3XKM). AF_07/2020	M3XKM	74,20	1,38	BDI 1	1,70	126,14	RA
1.10.			Sinalização Viária					-	6.759,22	
1.10.1.			Sinalização Horizontal					-	1.337,11	
1.10.1.1.	SINAPI	72947	SINALIZACAO HORIZONTAL COM TINTA RETRORREFLETIVA A BASE DE RESINA ACRILICA COM MICROESFERAS DE VIDRO	M2	73,67	14,76	BDI 1	18,15	1.337,11	RA
1.10.2.			Sinalização Vertical					-	5.422,11	
1.10.2.1.	Composição	003	TUBO DE AÇO COM DUAS PLACAS PARA IDENTIFICAÇÃO DE RUAS	UN	2,00	407,08	BDI 1	500,67	1.001,34	RA
1.10.2.2.	Composição	002	PLACA DE SINALIZACAO VERTICAL COMPLETA, PARE L=0,25M	UN	3,00	455,80	BDI 1	560,59	1.681,77	RA
1.10.2.3.	Composição	004	PLACA DE SINALIZAÇÃO PASSAGEM DE PEDESTRE	UN	5,00	445,40	BDI 1	547,80	2.739,00	RA



PO - PLANILHA ORÇAMENTÁRIA
Orçamento Base para Licitação - OGU

Grau de Sigilo
#PUBLICO

Nº OPERAÇÃO 1070379-35	Nº SICONV 899890/2020	PROPONENTE / TOMADOR Prefeitura Municipal de Pinheiro Machado	APELIDO DO EMPREENDIMENTO Implantação de pavimentação em vias públicas urbanas da rua João Pereira Madruga			
LOCALIDADE SINAPI PORTO ALEGRE	DATA BASE 04-21 (N DES.)	DESCRIÇÃO DO LOTE Rua João Pereira Madruga	MUNICÍPIO / UF Pinheiro Machado	BDI 1 22,99%	BDI 2 0,00%	BDI 3 0,00%

Item	Fonte	Código	Descrição	Unidade	Quantidade	Custo Unitário (sem BDI) (R\$)	BDI (%)	Preço Unitário (com BDI) (R\$)	Preço Total (R\$)
Rua João Pereira Madruga									312.853,55
Encargos sociais:		Para elaboração deste orçamento, foram utilizados os encargos sociais do SINAPI para a Unidade da Federação indicada.							

Observações:

Foi considerado arredondamento de duas casas decimais para Quantidade; Custo Unitário; BDI; Preço Unitário; Preço Total.

Siglas da Composição do Investimento: RA - Rateio proporcional entre Repasse e Contrapartida; RP - 100% Repasse; CP - 100% Contrapartida; OU - 100% Outros.

Pinheiro Machado

Local

quinta-feira, 26 de agosto de 2021

Data

Responsável Técnico

Nome: Paulo Siga Thomaz

CREA/CAU: 240396

ART/RRT: 11179153

RECURSO



Nº OPERAÇÃO
1070379-35

Nº SICONV
899890/2020

PROponente / TOMADOR
Prefeitura Municipal de Pinheiro Machado

APELIDO DO EMPREENDIMENTO / DESCRIÇÃO DO LOTE

Implantação de pavimentação em vias públicas urbanas da rua João Pereira Madruga / Rua João Pereira Madruga

Conforme legislação tributária municipal, definir estimativa de percentual da base de cálculo para o ISS:	60,00%
Sobre a base de cálculo, definir a respectiva alíquota do ISS (entre 2% e 5%):	2,00%

BDI 1

TIPO DE OBRA

Construção de Praças Urbanas, Rodovias, Ferrovias e recapeamento e pavimentação de vias urbanas

Itens	Siglas	% Adotado
Administração Central	AC	4,67%
Seguro e Garantia	SG	0,74%
Risco	R	0,97%
Despesas Financeiras	DF	1,21%
Lucro	L	8,69%
Tributos (impostos COFINS 3%, e PIS 0,65%)	CP	3,65%
Tributos (ISS, variável de acordo com o município)	ISS	1,20%
Tributos (Contribuição Previdenciária sobre a Receita Bruta - 0% ou 4,5% - Desoneração)	CPRB	0,00%
BDI SEM desoneração (Fórmula Acórdão TCU)	BDI PAD	22,99%

Os valores de BDI foram calculados com o emprego da fórmula:

$$BDI = \frac{(1+AC + S + R + G) * (1 + DF) * (1+L)}{(1-CP-ISS-CRPB)} - 1$$

Declaro para os devidos fins que, conforme legislação tributária municipal, a base de cálculo deste tipo de obra corresponde à 60%, com a respectiva alíquota de 2%.

Declaro para os devidos fins que o regime de Contribuição Previdenciária sobre a Receita Bruta adotado para elaboração do orçamento foi SEM Desoneração, e que esta é a alternativa mais adequada para a Administração Pública.

Observações:

Pinheiro Machado
Local

quinta-feira, 26 de agosto de 2021
Data

Paulo Siga Thomaz

Responsável Técnico

Nome: Paulo Siga Thomaz

CREA/CAU: 240396

ART/RRT: 11179153

MENU

CAIXA**CRONOGRAMA FÍSICO-FINANCEIRO**
OGU

Níveis a Exibir no Cronograma:	Nº OPERAÇÃO 1070379-35	Nº SICONV 899890/2020	PROPONENTE TOMADOR Prefeitura Municipal de Pinheiro Machado	APELIDO EMPREENDIMENTO Implantação de pavimentação em vias públicas urbanas da rua João	DESCRIÇÃO DO LOTE Rua João Pereira Madruga
--------------------------------	----------------------------------	---------------------------------	---	---	--

FILTRO
2

Falta distribuir:	Item	Descrição	Valor (R\$)	Parcelas:	1	2	3	4	5	6	7	8	9	10
					01/22	02/22	03/22	04/22	05/22	06/22	07/22	08/22	09/22	10/22
F	Linha calculada	1. Pavimentação da rua João Pereira Madruga	312.853,55	% Período:	26,43%	48,62%	24,95%							
F	Linha calculada	1.1. Serviços Preliminares	2.499,87	% Período:	100,00%									
F	Linha calculada	1.2. Serviços Topográficos	1.147,87	% Período:	100,00%									
F	Linha calculada	1.3. Terraplenagem	2.004,66	% Período:	100,00%									
F	Linha calculada	1.4. Pavimentação	152.099,28	% Período:		100,00%								
F	Linha calculada	1.5. Passeio	58.079,19	% Período:			100,00%							
F	Linha calculada	1.6. Muro de Arrimo	20.262,79	% Período:	100,00%									
F	Linha calculada	1.7. Piso Tátil	10.341,37	% Período:			100,00%							
F	Linha calculada	1.8. Vegetação	2.886,71	% Período:			100,00%							
F	Linha calculada	1.9. Drenagem	56.772,59	% Período:	100,00%									
F	Linha calculada	1.10. Sinalização Viária	6.759,22	% Período:			100,00%							
Total: R\$ 312.853,55					%:	26,43%	48,62%	24,95%						
					Repasso:	75.935,51	139.678,89	71.691,60						
					Contrapartida:	6.752,27	12.420,39	6.374,89						
					Outros:	-	-	-						
					Investimento:	82.687,78	152.099,28	78.066,49						
					%:	26,43%	75,05%	100,00%						
					Repasso:	75.935,51	215.614,40	287.306,00						
					Contrapartida:	6.752,27	19.172,66	25.547,55						
					Outros:	-	-	-						
					Investimento:	82.687,78	234.787,06	312.853,55						

Pinheiro Machado

Local

segunda-feira, 13 de setembro de 2021

Data

Paulo Siga Thomaz

Responsável Técnico

Nome: Paulo Siga Thomaz

CREA/CAU: 240396

ART/RRT: 11179153



Tipo: PRESTAÇÃO DE SERVIÇO **Participação Técnica:** INDIVIDUAL/PRINCIPAL
Convênio: NÃO É CONVÊNIO **Motivo:** NORMAL

Contratado
Carteira: RS240396 **Profissional:** PAULO SIGA THOMAZ **E-mail:** paulosigathomaz@gmail.com
RNP: 2218828081 **Título:** Engenheiro Civil
Empresa: NENHUMA EMPRESA **Nr.Reg.:**

Contratante
Nome: PREFEITURA DE PINHEIRO MACHADO **E-mail:** convenios@pinheiromachado.rs.gov.br
Endereço: RUA NICO DE OLIVEIRA 763 **Telefone:** 5332483037 **CPF/CNPJ:** 88084942000146
Cidade: PINHEIRO MACHADO **Bairro.:** CENTRO **CEP:** 96470000 **UF:** RS

Identificação da Obra/Serviço
Proprietário: PREFEITURA DE PINHEIRO MACHADO **CPF/CNPJ:** 88084942000146
Endereço da Obra/Serviço: Rua JOÃO PEREIRA MADRUGA **CEP:** 96470000 **UF:** RS
Cidade: PINHEIRO MACHADO **Bairro:** CENTRO
Finalidade: OUTRAS FINALIDADES **Vlr Contrato(R\$):** 1,00 **Honorários(R\$):** 3.182,00
Data Início: 08/03/2021 **Prev.Fim:** 08/03/2022 **Ent.Classe:**

Atividade Técnica	Descrição da Obra/Serviço	Quantidade	Unid.
Orçamento	PROJETO DE PAVIMENTAÇÃO MUN PINHEIRO MACHADO	1,00	UN
Projeto	Pista de Rolamentos - Meio-Fios	405,52	M
Projeto	Pistas de Rolamento - Bueiros	217,84	M
Projeto	Pistas de Rolamento - Pavimentação	1.593,59	M²
Projeto	Pistas de Rolamento - Projeto Geométrico	2.589,85	M²
Projeto	Pistas de Rolamento - Sinalização	1,00	UN
Projeto	Drenagem	217,84	M
Projeto	Acessibilidade	2.589,85	M²
Projeto	PASSEIO	743,53	M²
Projeto	Estruturas - Muros de Contenção	40,00	M²

ART registrada (paga) no CREA-RS em 23/08/2021

<p><i>P. Siga Thomaz</i> 30/08/21 Local e Data</p>	<p>Declaro serem verdadeiras as informações acima <i>Paulo Siga Thomaz</i> PAULO SIGA THOMAZ Profissional</p>	<p>De acordo <i>[Assinatura]</i> PREFEITURA DE PINHEIRO MACHADO Contratante</p>
--	---	---

A AUTENTICIDADE DESTA ART PODE SER CONFIRMADA NO SITE DO CREA-RS. LINK SOCIEDADE - ART CONSULTA.